



ESTADO DA PARAÍBA

PREFEITURA MUNICIPAL DE ESPERANÇA

Processo Administrativo nº 2021.267.2-011.04/04

EDITAL DE LICITAÇÃO
TOMADA DE PREÇOS Nº 00004/2021

OBJETO:

CONTRATAÇÃO DE EMPRESA PARA EXECUÇÃO DE
SERVIÇOS DE PAVIMENTAÇÃO DE VIAS NO
MUNICÍPIO DE ESPERANÇA PB.

Ruas contempladas no Contrato de Repasse nº 906196/2020/MDR/CAIXA.

Abertura: 22 de outubro de 2021, às 10h00min.

Central de Atendimento • Prefeitura de Esperança
esperanca.1doc.com.br/atendimento



ESTADO DA PARAÍBA

PREFEITURA MUNICIPAL DE ESPERANÇA

Processo Administrativo nº 2021.267.2-011.04/04

SUMÁRIO*

EDITAL	01
ANEXO I - CARTA DE APRESENTAÇÃO DA PROPOSTA DE PREÇOS	25
ANEXO II - MINUTA DO CONTRATO	26
PLANILHAS ORÇAMENTÁRIAS	36
CRONOGRAMA FÍSICO-FINANCEIRO GLOBAL	41
BDI	42
COMPOSIÇÕES DE PREÇOS UNITÁRIOS	43
MEMÓRIAS DE CÁLCULO	44
DESENHOS TÉCNICOS	48
DECRETO MUNICIPAL 2.056/2021	52
ORGANIZAÇÃO DO AUDITÓRIO	54

* O presente Sumário considera a numeração das páginas a partir da folha inicial do instrumento convocatório.



ESTADO DA PARAÍBA

PREFEITURA MUNICIPAL DE ESPERANÇA

Processo Administrativo nº 2021.267.2-011.04/04

1. A **PREFEITURA MUNICIPAL DE ESPERANÇA**, Estado da Paraíba, doravante denominada Prefeitura e/ou Contratante, com sede a Rua Antenor Navarro, nº 837, Centro Administrativo, Esperança - PB, através da Comissão Especial de Licitação, designada pela Portaria 267/2021, torna público aos interessados que fará realizar no dia **22/10/2021, às 10h00min**, no Auditório do Centro Administrativo, localizado no endereço acima indicado, licitação na modalidade **Tomada de Preços**, processada sob o nº **00004/2021**, do tipo menor preço global com regime de execução indireta por empreitada por preço unitário. A presente licitação será regida pela Lei Federal 8.666/1993 alterada, Lei Complementar 123/2006 alterada, e demais legislação aplicável, bem como pelas condições estabelecidas neste instrumento.

2. OBJETO

2.1. A presente licitação tem por objeto a **CONTRATAÇÃO DE EMPRESA PARA EXECUÇÃO DE SERVIÇOS DE PAVIMENTAÇÃO DE VIAS NO MUNICÍPIO DE ESPERANÇA PB**, conforme especificações estabelecidas no Projeto Básico anexo.

2.2. As exigências constantes no presente instrumento convocatório visam o atendimento das disposições do Contrato de Repasse nº 906196/2020/MDR/CAIXA, do qual o Município de Esperança é signatário.

3. AQUISIÇÃO DO EDITAL

3.1. Os interessados em adquirir cópia do Edital e seus anexos, poderão fazê-lo diretamente no site www.esperanca.pb.gov.br ou, excepcionalmente, no Protocolo Central da Prefeitura Municipal, no endereço acima identificado, mediante apresentação de uma mídia gravável.

4. DAS CONDIÇÕES PARA PARTICIPAÇÃO

4.1. Poderão participar desta licitação os interessados que atendam a todas as exigências fixadas neste Edital.

4.2. Os interessados em participar da presente licitação, deverão ser previamente registrados no Cadastro de Fornecedores/Prestadores de Serviços da Prefeitura Municipal de Esperança - PB, até o terceiro dia antecedente à data designada para o recebimento das propostas, e no dia do certame estar de posse do respectivo Certificado de Registro Cadastral.

4.2.1. A empresa interessada, ainda não cadastrada, que atender as condições exigidas no presente instrumento convocatório, poderá solicitar seu cadastro até as 17h00min do dia 19/10/2021, mediante solicitação protocolada através da Central de Atendimento da Prefeitura Municipal de Esperança na internet - esperanca.1doc.com.br/atendimento, obrigando-se a encaminhar a seguinte documentação:

a) Comprovante de inscrição e de situação cadastral "Ativa" no CNPJ - Cadastro Nacional da Pessoa Jurídica, emitido nos últimos 30 (trinta) dias corridos, acompanhado da consulta do Quadro de Sócios e Administradores - QSA, também expedido no site da Receita Federal do Brasil;

b) Ato Constitutivo da empresa acompanhado de todas as suas alterações posteriores e/ou Consolidação;

c) Documentos pessoais do representante legal da empresa (Cédula de Identidade e CPF do titular, ou documento que os substituam);

d) Alvará de localização e funcionamento expedido pelo órgão responsável da sede do licitante,

dentro do prazo de validade.

e) Certidão atualizada de Registro e Quitação da empresa junto ao CREA - Conselho Regional de Engenharia e Agronomia, da Unidade da Federação sede do licitante.

f) Certidão Consolidada emitida no portal do Tribunal de Contas da União, constando (i) Certidão Negativa de Improbidade Administrativa e Inelegibilidade, (ii) Certidão Negativa de Licitantes Inidôneos, e, (iii) a regularidade da empresa no Cadastro Nacional de Empresas Inidôneas e Suspensas (CEIS).

g) Requerimento manifestando expressamente a solicitação de registro da empresa no Cadastro de Fornecedores/Prestadores de Serviços da Prefeitura Municipal de Esperança - PB, contendo os dados de contato da pessoa jurídica interessada (telefone e e-mail), e assinado eletronicamente pelo representante legal da empresa (constante do QSA) através de certificado digital do tipo A (assinatura de documentos e transações eletrônicas), padrão ICP-BRASIL, pessoa física (e-CPF).

h) Declaração assinada eletronicamente pelo representante legal da empresa (constante do QSA) através de certificado digital do tipo A (assinatura de documentos e transações eletrônicas), padrão ICP-BRASIL, pessoa física (e-CPF), manifestando expressamente que a empresa está apta a participar da licitação e que não incorre em nenhum dos impedimentos e/ou vedações elencadas nos itens 4.4.1 a 4.4.21 do presente instrumento convocatório.

4.2.2. A aceitação da Certidão exigida na alínea "f" do item 4.2.1 está condicionada a não constatação de erro no resultado da consulta em qualquer das informações presentes em seu texto.

4.2.3. A aceitação dos documentos relacionados nas alíneas "g e h" do item 4.2.1 está condicionada a verificação da validação da assinatura eletrônica; a impossibilidade de validação dos referidos documentos implicará no indeferimento do pedido de registro cadastral.

4.2.4. O encaminhamento dos documentos exigidos no item 4.2.1 deverá ocorrer exclusivamente pela Central de Atendimento: esperanca.1doc.com.br/atendimento

4.2.5. Os documentos exigidos nas alíneas "g e h" do item 4.2.1 deverão estar em papel timbrado, em nome do licitante, contendo o nº do CNPJ, endereço e nomes empresarial e fantasia da empresa.

4.2.6. Para fins de definição do prazo de que trata o item 4.2.1, até as 17h00min do dia 19/10/2021 deverá ter sido encaminhada pela empresa interessada toda a documentação exigida para registro no Cadastro de Fornecedores/Prestadores de Serviços da Prefeitura Municipal de Esperança - PB.

4.2.7. A Comissão poderá realizar diligências para verificar a autenticidade dos documentos apresentados pelo licitante para fins de cadastro. A impossibilidade de tal verificação importará no indeferimento do pedido de registro cadastral.

4.2.8. A Comissão poderá indeferir o pedido de registro cadastral ao licitante que encaminhar documentação incorreta, incompleta, ilegível, rasurada, cortada, não autêntica, vencida, pendente e/ou não passível de verificação/validação via internet.

4.2.9. A Comissão poderá notificar a empresa interessada a apresentar os documentos originais para fins de verificação de sua autenticidade, nos termos da Lei Federal 13.726/2018;

4.2.10. Na hipótese do item 4.2.8, não será fornecido o correspondente Certificado de Registro Cadastral ainda que tal solicitação tenha sido protocolada até as 17h00min do dia 19/10/2021.

4.2.11. Se notificada acerca do indeferimento, a empresa se recusar e/ou não encaminhar no prazo normativo (item 4.2.1) os documentos exigidos, restará impedida de participar do certame em razão de não estar devidamente registrada no Cadastro de Fornecedores/Prestadores de Serviços da Prefeitura Municipal de Esperança - PB.

4.2.12. Não será realizado cadastro presencial em razão das restrições impostas como medidas de enfrentamento a disseminação do novo coronavírus. Tal forma de cadastro restará autorizada apenas na comprovada impossibilidade de sua realização através da Central de Atendimento esperanca.1doc.com.br/atendimento.

4.2.13. Erros no manuseio do sistema e/ou em razão de falhas de conexão de dados são de inteira responsabilidade do licitante e não serão aceitos como argumentos contra eventual indeferimento do

pedido de cadastro.

4.2.14. Não constitui obrigação legal da Comissão Especial de Licitação "ensinar, tirar dúvidas, indicar/encaminhar links" relativos à forma de obtenção de qualquer documento exigido para participar do presente certame, restando inteiramente à empresa interessada a obrigatoriedade de verificar quais os procedimentos devem ser seguidos para a obtenção dos referidos documentos.

4.2.15. Não constitui obrigação legal da Comissão Especial de Licitação responder e-mails encaminhados a setores, comissões, servidores e/ou secretarias diversas solicitando o cadastro em completo desacordo as normas estabelecidas no presente instrumento convocatório.

4.2.16. Caso a empresa interessada insista em encaminhar e-mails visando a obtenção do Certificado de Registro Cadastral em completo desacordo aos dispositivos normativos do presente instrumento convocatório, tal ocorrência será informada aos órgãos de controle a fim de que tomem ciência de que a negativa do registro no Cadastro de Fornecedores/Prestadores de Serviços se deu em razão da reiterada tentativa da empresa de obter documento público via flagrante burla das normas editalícias.

4.2.17. A validade do Certificado de Registro Cadastral será de 60 (sessenta) dias corridos ou adstrita ao prazo de validade constante da Certidão de Registro e Quitação da empresa junto ao CREA, se este for inferior ao período de dois meses contados da data de solicitação da inscrição no Cadastro de Fornecedores/Prestadores de Serviços da Prefeitura Municipal de Esperança - PB.

4.2.18. O encaminhamento dos documentos elencados no item 4.2.1 supre apenas a exigência de tais para fins de concessão do Certificado de Registro Cadastral pela Prefeitura Municipal, não desobrigando o licitante de inseri-los junto dos demais documentos de habilitação exigidos no item 7 deste Edital, quando assim exigidos.

4.2.19. O Certificado de Registro Cadastral emitido pela Prefeitura Municipal deverá ser assinado pelo representante legal da empresa no campo específico, por se tratar de declarações de cunho obrigatório a ser firmado pelo proprietário e/ou procurador da empresa, e deve ser apresentado pelo licitante com firma reconhecida em Cartório, exceto quando o próprio representante legal e/ou procurador estiver presente para a entrega dos envelopes, ocasião em que será feita a conferência da assinatura, conforme a Lei Federal 13.726/2018.

4.2.20. O Certificado de Registro Cadastral emitido pela Prefeitura Municipal deverá constar junto com os demais documentos de habilitação exigidos no item 7 deste Edital.

4.2.21. Não será aceito o registro cadastral do SICAF, considerando que a Prefeitura Municipal de Esperança não é abrangida pelo referido sistema, conforme disposição do parágrafo único do art. 13 do Decreto Federal 3.555/2000;

4.3. Nos casos de Microempresas (ME) e Empresas de Pequeno Porte (EPP), que pretendam sua inclusão no regime diferenciado concedido pela Lei Complementar 123/2006 alterada, estas deverão apresentar, dentro do envelope de Documentos de Habilitação, a Certidão Simplificada emitida pela Junta Comercial do Estado a que pertença, expedida nos últimos 180 (cento e oitenta) dias corridos;

4.3.1. A apresentação da certidão mencionada no item anterior é facultativa e deverá ser entregue tão-somente pelas licitantes efetivamente enquadradas que pretendam se beneficiar do regime legal diferenciado e que não tenham sido alcançadas por alguma hipótese de exclusão do tratamento jurídico diferenciado.

4.3.2. A apresentação do documento "Declaração de Enquadramento de Microempresa/Empresa de Pequeno Porte" não atenderá à exigência do disposto no item 4.3, por se tratar de um requerimento endereçado à Junta Comercial, através do qual o empresário pede o enquadramento como ME ou EPP. Portanto, tal documento não será válido para fins de enquadramento no regime diferenciado concedido pela Lei Complementar 123/2006 e suas alterações, por não substituir, em nenhuma das hipóteses, a Certidão Simplificada emitida pela Junta Comercial.

4.4. Não poderão participar do certame as empresas:

4.4.1. Constituídas sob a forma de consórcio, uma vez que esta modalidade representa prática potencialmente anticompetitiva e lesiva ao erário, incompatível com a contratação de serviços complexos e desestimulada no diploma nacional que rege as Licitações e Contratos com a

Administração Pública, além de dificultar a justa responsabilização das empresas consorciadas em caso de descumprimento contratual;

4.4.2. Estrangeiras que não funcionem no país;

4.4.3. Que estejam cumprindo suspensão temporária de participação em licitação e impedimento de contratar com o Município de Esperança ou que por qualquer motivo tenha sido declarada inidônea para licitar ou contratar com a Administração Pública nos termos dos incisos III e IV do art. 87 da Lei Federal 8.666/1993;

4.4.4. Que estejam proibidas de contratar com a Administração Pública, em razão de sanção restritiva de direito decorrente de infração ambiental, nos termos do art. 72, § 8º, inciso V, da Lei Federal 9.605/1998;

4.4.5. Que estejam cumprindo suspensão temporária de participação em licitação e impedimento de contratar com a Administração Pública; ou tenham sido declaradas inidôneas para licitar ou contratar com a Administração Pública nos termos dos incisos IV e V do art. 33 da Lei Federal 12.527/2011;

4.4.6. Que tenham sido declaradas inidôneas na forma estipulada pelo art. 46 da Lei Federal 8.443/1992;

4.4.7. Que tenham sido declaradas inidôneas nos termos do art. 78-A, inciso V, da Lei Federal 10.233/2001;

4.4.8. Que tenham sido proibidas de participar de licitações públicas e de celebrar contratos com o Poder Público nos termos do art. 81, § 3º, da Lei Federal 9.504/1997;

4.4.9. Empresa ou sócio que tenha sido condenado a pena de proibição de contratar com o Poder Público, nos termos do art. 12 da Lei Federal 8.429/1992, com a redação dada pela Lei Federal 12.120/2009;

4.4.10. Que estejam em processo de falência, recuperação judicial ou extrajudicial, concurso de credores, insolvência, em processo de dissolução ou liquidação;

4.4.11. Que tenha objeto social, atividade principal e/ou secundária incompatível com o objeto licitado, de acordo com a tabela CNAE;

4.4.12. Cujos diretores, sócios, ou responsáveis técnicos, sejam servidores ou dirigentes da Prefeitura Municipal de Esperança - PB;

4.4.13. Que estejam impedidas de participar de licitações ou de firmar novos contratos com entes públicos em razão de decisão judicial, ainda que oriunda de processo em curso, sem trânsito em julgado;

4.4.14. Quaisquer interessados que se enquadrem nas vedações previstas do art. 9º da Lei Federal 8.666/1993;

4.4.14.1. Entende-se por "participação indireta" a que alude o art. 9º da Lei Federal 8.666/1993, a participação no certame de empresa em que uma das pessoas listadas no mencionado dispositivo legal figure como sócio, pouco importando o seu conhecimento técnico acerca do objeto da licitação ou mesmo a atuação no processo licitatório;

4.4.15. Sociedades integrantes de um mesmo grupo econômico, assim entendidas aquelas que tenham diretores, sócios ou representantes legais comuns, ou que utilizem recursos materiais, tecnológicos ou humanos em comum, exceto se demonstrado que não agem representando interesse econômico em comum;

4.4.16. Que por si ou seus sócios sejam participantes do capital de outra firma que esteja participando desta licitação;

4.4.17. Que tenham responsável técnico ou integrante da equipe técnica pertencente à outra empresa que esteja participando desta licitação, ocasião em que ambas as empresas serão inabilitadas e/ou desclassificadas, conforme o caso;

4.4.18. Cooperativa de mão de obra, conforme disposto no art. 5 da Lei Federal 12.690/2012;

4.4.19. Que não estejam devidamente cadastradas na Prefeitura Municipal de Esperança;

- 4.4.20.** Que não atenderem as condições exigidas para cadastramento até o terceiro dia anterior a data da abertura da licitação;
- 4.4.21.** Que encaminhem documentação para cadastro junto a Prefeitura em prazo distinto do disposto do § 2º do art. 22 da Lei Federal 8.666/1993 alterada.
- 4.5.** Não será considerada a participação de Licitante cujos envelopes sejam entregues em local e/ou horário diferentes do descrito no preâmbulo do presente Edital.
- 4.6.** Não será permitida a participação de Licitantes retardatários.
- 4.7.** Não será considerada a participação de Licitante cujos envelopes contendo a Proposta de Preços e os Documentos de Habilitação sejam entregues à Comissão Especial em data posterior ao dia marcado para o recebimento dos respectivos envelopes, ainda que encaminhados via postal em data anterior à realização do certame.

5. DA REPRESENTAÇÃO E DO CREDENCIAMENTO

- 5.1.** Até às 10:00 da data indicada no preâmbulo deste Edital será realizado o credenciamento do representante da Licitante, mediante apresentação de documentos que comprovem esta situação.
- 5.2.** Cada Licitante credenciará apenas um representante, que será o único admitido a intervir nas etapas desta licitação e a responder por sua representada, para todos os atos e efeitos previstos neste Edital.
- 5.3.** Não será admitida a representação concomitante de um mesmo representante para mais de uma empresa Licitante.
- 5.4.** O titular da empresa Licitante deve fornecer cópia da Cédula de Identidade ou outro documento de identificação oficial que contenha fotografia, acompanhada da(s) cópia(s) do(s) ato(s) constitutivo(s) da empresa, sendo que em tais documentos devem constar poderes expressos para exercer direitos e assumir obrigações em decorrência de tal investidura.
- 5.5.** Caso o proponente queira se representar através de um Procurador, este deverá portar, além de documento oficial que contenha fotografia, a Procuração por instrumento público ou particular da qual constem os necessários poderes para praticar todos os atos pertinentes ao certame, acompanhada do correspondente instrumento de constituição da empresa que comprove os poderes do mandante para a outorga.
- 5.5.1.** Caso a Procuração seja particular e não esteja com firma reconhecida em cartório competente, a Comissão poderá exigir a apresentação do documento original de identidade do signatário para fins de verificação da assinatura constante na Procuração, nos termos da Lei Federal 13.726/2018. Neste caso, a não apresentação do documento para fins de conferência tornará a procuração inválida.
- 5.6.** A não apresentação dos documentos para credenciamento e/ou procuração, ou a sua incorreção não impedirá a participação da Licitante no certame, porém, impossibilitará o representante de se manifestar e responder pela empresa, não podendo rubricar documentos ou fazer qualquer observação ou interferir no desenvolvimento dos trabalhos.
- 5.7.** Os documentos para representação e credenciamento, que deverão estar fora de qualquer dos Envelopes, uma vez que ficarão retidos para constar nos autos do processo licitatório, deverão ser apresentados em cópias autenticadas por cartório competente ou publicação na imprensa oficial, ou, ainda, por cópias não autenticadas, desde que sejam exibidos os originais para conferência pela Comissão Especial de Licitação, até o instante em que seja oficialmente declarada aberta a Sessão Pública; após esse momento não será aceita documentação visando o credenciamento.
- 5.8.** Iniciada a Sessão e antes da abertura dos envelopes, a Comissão verificará o efetivo credenciamento dos representantes das Licitantes que se fizerem presentes.
- 5.9.** Será indeferido o credenciamento sempre que não forem apresentados os documentos necessários à identificação do interessado ou demonstrada sua condição de representante legal do Licitante, e dos poderes específicos para prática dos atos do certame.
- 5.10.** A inobservância dessas regras impedirá ainda a Licitante de formular e manifestar a intenção

de recorrer e de desistir e renunciar ao direito de interpor recursos.

5.11. Os interessados em acompanhar as Sessões de abertura dos envelopes que não tenham sido credenciados, poderão fazê-lo desde que comuniquem previamente à Comissão, através da Central de Atendimento da Prefeitura Municipal na plataforma 1Doc, a fim de que esta organize lugares extras, se for o caso, para que não haja interferência no bom andamento dos trabalhos, e sejam respeitadas as diretrizes sanitárias constantes do Decreto Municipal 2.056, de 9 de junho de 2021.

6. FORMA DE APRESENTAÇÃO DOS ENVELOPES

6.1. Os envelopes contendo respectivamente a documentação referente à habilitação e proposta de preço, deverão ser entregues na data, horário e local indicados no preâmbulo deste Edital, devidamente fechados, contendo na face de cada qual os seguintes dizeres:

TOMADA DE PREÇOS Nº 00004/2021
PREFEITURA MUNICIPAL DE ESPERANÇA/PB
- DOCUMENTOS DE HABILITAÇÃO -
PROPONENTE: NOME / CNPJ / ENDEREÇO

TOMADA DE PREÇOS Nº 00004/2021
PREFEITURA MUNICIPAL DE ESPERANÇA/PB
- PROPOSTA DE PREÇOS -
PROPONENTE: NOME / CNPJ / ENDEREÇO

7. DOCUMENTAÇÃO REFERENTE À HABILITAÇÃO

No Envelope "HABILITAÇÃO" devem constar os seguintes documentos:

7.1. Prova atualizada de inscrição e de situação cadastral "Ativa" no CNPJ - Cadastro Nacional da Pessoa Jurídica do Ministério da Economia;

7.2. Cédula de Identidade e CPF do titular e/ou sócio administrador, ou documento que os substituam, acompanhados de:

7.2.1. No caso de Empresário Individual: Inscrição no Registro Público de Empresas Mercantis, a cargo da Junta Comercial da respectiva Sede, e todas as alterações subsequentes ou a respectiva Consolidação, devidamente registrada na Junta Comercial;

7.2.2. No caso de Sociedade Empresária ou Empresa Individual de Responsabilidade Limitada - EIRELI: Ato constitutivo, Estatuto ou Contrato Social em vigor, e todas as alterações subsequentes ou a respectiva Consolidação, devidamente registrada na Junta Comercial;

7.2.3. No caso de Sociedade por ações: Ato constitutivo, Estatuto ou Contrato Social em vigor, e todas as alterações subsequentes ou a respectiva Consolidação, devidamente registrado na Junta Comercial, acompanhado de documentos de eleição de seus administradores;

7.3. Alvará de funcionamento válido expedido pelo órgão responsável da sede do licitante;

7.4. Certificado de Registro Cadastral, de que trata o item 4.2 deste Edital;

7.5. Regularidade para com a Fazenda Nacional - Certidão Conjunta Negativa de débitos relativos a Tributos Federais e à Dívida Ativa da União, ou, se for o caso, Certidão Positiva com Efeitos de Negativa de Débitos emitida conjuntamente pela Receita Federal (RFB) e pela Procuradoria Geral da Fazenda Nacional (PGFN);

7.6. Regularidade para com a Fazenda Estadual (Certidão de Tributos Estaduais) emitido pelo órgão competente, da localidade de domicílio ou sede da empresa do proponente, na forma da Lei;

7.7. Regularidade com a Fazenda Municipal, emitida pelo órgão competente, da localidade de domicílio ou sede da empresa proponente, na forma da Lei, não sendo aceita Certidão Específica de

Inscrição Mobiliária;

7.8. Certificado de Regularidade do FGTS - Fundo de Garantia por Tempo de Serviço, expedido pela Caixa Econômica Federal;

7.9. Certidão Negativa de Débito Trabalhista, expedida pelo Tribunal Superior do Trabalho;

7.10. Balanço Patrimonial do último Exercício Social já exigível, apresentado na forma da lei, devidamente registrado na Junta Comercial competente, acompanhado dos respectivos Termos de Abertura e de Encerramento (autenticado pela Junta Comercial competente) e/ou Termo de Autenticação fornecido pela Junta Comercial competente, vedada a sua substituição por balancetes ou balanços provisórios. São considerados aceitos na forma da lei, o Balanço Patrimonial e as Demonstrações Contábeis que sejam apresentadas com assinaturas do empresário e do técnico contábil responsável.

7.10.1. A obrigatoriedade da apresentação do Balanço Patrimonial exigido no item 7.10 se estende às empresas constituídas no exercício em curso, que deverão apresentar tais documentos exatamente nos termos do item supracitado.

7.10.2. Para a empresa com obrigatoriedade ou adesão voluntária ao SPED Contábil, o Balanço Patrimonial será aceito se acompanhado do (i) Recibo de Transmissão, (ii) dos correspondentes Termos de Abertura e Encerramento integrantes da escrituração cuja autenticação se comprove pelo correspondente recibo de transmissão, nos termos do Decreto 8.683/2016, (iii) e das respectivas Demonstrações Contábeis, geradas a partir do próprio SPED, devidamente assinadas pelo representante legal da empresa e do técnico contábil responsável.

7.11. Certidão Negativa de Falência vigente, expedida pelo distribuidor da sede do licitante.

7.12. Comprovante da prestação de garantia de participação de que trata o inciso III do art. 31 da Lei Federal 8.666/1993, no valor de R\$ 5.171,76 (cinco mil cento e setenta e um reais e setenta e seis centavos), nas seguintes modalidades:

a) Caução em dinheiro, processada nos seguintes termos e condições:

I. O depósito e/ou transferência deve ser feito com Identificador (CNPJ do depositante);

II. Em caso de depósito, o crédito na conta bancária de titularidade da Prefeitura Municipal será considerado válido apenas após o efetivo lançamento, não havendo presunção de efetivação de depósito apenas considerando o comprovante emitido em terminal de autoatendimento (caixa eletrônico);

III. Somente após o efetivo crédito é que será emitido o comprovante da caução em dinheiro.

IV. A Prefeitura não se responsabiliza em caso de não efetivação do depósito por falhas técnicas, na transmissão de dados e/ou efetivação da operação, erro na digitação das informações bancárias, e qualquer outra intercorrência que venha a impedir o crédito na conta do órgão realizador do certame.

V. O repasse de informações e/ou valores insuficientes impedirá a emissão do comprovante de caução da garantia.

b) Títulos da dívida pública, devendo ter sido emitidos sob a forma escritural, mediante registro em sistema centralizado de liquidação e de custódia autorizado pelo Banco Central do Brasil e avaliados pelos seus valores econômicos, conforme definido pelo Ministério da Economia;

c) Seguro-garantia;

d) Fiança Bancária;

7.12.1. A garantia prestada através de caução em dinheiro será devidamente restituída às licitantes não vencedoras após o término do processo, em até 10 (dez) dias.

7.12.2. A garantia de proposta exigida no item 7.12 tem o objetivo de proteger a Prefeitura Municipal de Esperança: (i) contra atos ou omissões dos Licitantes - garantindo a satisfação de multa imposta ao Licitante que, ainda no curso da disputa venha a praticar ato ilícito visando frustrar os objetivos da licitação, (ii) caso o Licitante retire sua proposta durante o período de validade definido no Edital e na Garantia de Proposta, (iii) ou se o Licitante vencedor deixar de assinar o Contrato no prazo legal.

7.13. Comprovação de registro e quitação da empresa junto ao Conselho Regional de Engenharia e Agronomia - CREA, dentro do prazo de validade.

7.14. Comprovação de registro e quitação dos responsáveis técnicos do licitante perante o Conselho Regional de Engenharia e Agronomia - CREA, dentro do prazo de validade.

7.14.1. Neste caso, deverá ser comprovada a regularidade apenas dos responsáveis técnicos cujos acervos foram utilizados pelo licitante para comprovação de capacidade técnica.

7.15. Comprovação de capacidade técnico-profissional, feita através de atestado fornecido por pessoa jurídica de direito público ou privado em nome do Responsável Técnico designado pelo licitante, devidamente regular junto a entidade profissional competente, demonstrando a execução de serviços com características semelhantes à parcela relevante do objeto da presente licitação.

7.15.1. Serão admitidos os atestados referentes à execução de obras ou serviços similares de complexidade tecnológica e operacional equivalente ou superior aos itens:

a) Assentamento de guia de meio fio;

b) Pavimento em paralelepípedo sobre colchão de areia.

7.15.2. O referido atestado só será aceito se acompanhado da correspondente Certidão de Acervo Técnico - CAT emitido pelo conselho regional de fiscalização profissional competente.

7.15.3. Comprovação de que a empresa possui no seu quadro de pessoal Engenheiro Civil, o qual será o Responsável Técnico da execução dos serviços. Tal comprovação poderá ser feita através da apresentação de qualquer um dos seguintes documentos, a critério do licitante:

a) Cópia da Carteira de Trabalho e Previdência Social - CTPS assinada, ou da Ficha de Registro do Empregado;

b) Instrumento de contrato de prestação de serviços regido pela legislação civil comum, devidamente registrado no registro público, nos termos do art. 221 da Lei Federal 10.406/2002;

c) Contrato social, alteração contratual ou equivalente na forma da lei, quando o responsável técnico for sócio da empresa.

7.16. Atestado de Visita Técnica referente ao local onde será executada a obra objeto do presente certame, emitido pelo Departamento de Engenharia, Arquitetura e Urbanismo da Prefeitura Municipal de Esperança. A obtenção do referido atestado obedecerá às seguintes regras:

7.16.1. A visita técnica poderá ser realizada por representante da empresa formalmente designado ou pelo responsável técnico, e deverá ser agendada com até 24 horas de antecedência (contando-se apenas os dias úteis), não sendo possível agendá-la para sábados, domingos, feriados ou o próprio dia do certame, e deverá ser realizada até o dia útil imediatamente anterior à licitação, no horário das 08 às 13 horas;

7.16.2. O interessado, que deve se identificar por qualquer meio legalmente aceito como credenciado pela empresa, deverá se inteirar oficialmente dos serviços a executar, obter todas as informações necessárias para a elaboração da proposta e execução do contrato, conhecer a complexidade dos serviços e eventuais problemas futuros de modo que os custos propostos cubram quaisquer dificuldades decorrentes de sua execução;

7.16.3. É de inteira responsabilidade da licitante a verificação "in loco" das dificuldades e dimensionamento dos dados necessários à apresentação da Proposta. A não verificação dessas dificuldades não poderá ser invocada no desenrolar dos trabalhos como fonte de alteração dos termos contratuais que venham a ser estabelecidos;

7.16.4. Nenhuma declaração apresentada pelo Licitante poderá substituir para efeito de habilitação no presente certame a visita técnica exigida, uma vez que só é possível conhecer as particularidades e complexidade da obra na íntegra por meio de tal verificação "in loco". Tal exigência, portanto, apresenta-se como imprescindível para assegurar que o Licitante não utilizará o desconhecimento de qualquer fato para apresentar questionamentos futuros que ensejem avenças técnicas ou financeiras com a Prefeitura Municipal de Esperança.

7.16.5. Todos os custos associados com a visita serão de inteira responsabilidade da Licitante.

7.17. Declaração firmada por representante legal da proponente, em atendimento ao disposto no art. 27, inciso V, da Lei Federal 8.666/1993, combinado com o art. 7º, inciso XXXIII da Constituição Federal, de que não emprega Menor de 18 anos em trabalho noturno, perigoso ou insalubre, e de qualquer trabalho a Menor de 16 anos, salvo na condição de aprendiz, a partir de 14 anos;

7.18. Declaração de que não há superveniência de fato impeditivo para a habilitação;

7.19. Declaração atestando o atendimento das disposições legais aplicadas ao procedimento licitatório, e expressando o conhecimento e aceitação de todas as cláusulas do presente instrumento convocatório e submissão integral às suas condições;

7.20. Declaração atestando que não possui em seu quadro societário (sócio, dirigente, acionista, controlador), e/ou corpo de colaboradores (gerente, responsável técnico, funcionário ou terceirizado) servidor público da ativa ou empregado de empresa pública ou de sociedade de economia mista, sob qualquer regime de contratação/vínculo;

7.21. Declaração atestando que é de sua inteira responsabilidade a qualidade das obras, materiais e serviços executados, inclusive a promoção de readequações sempre que detectadas impropriedades que possam comprometer a consecução do objeto contratado;

7.22. Declaração atestando o compromisso de permitir o livre acesso dos servidores dos órgãos ou entidades públicas concedentes ou contratantes, bem como dos órgãos de controle interno e externo, a seus documentos e registros contábeis;

7.23. Atestar, por meio do Cadastro Nacional de Empresas Inidôneas e Suspensas (CEIS) a regularidade de seus representantes legais, comprovando que estão aptos, e, portanto, desimpedidos para contratar com o Poder Público, em atendimento ao disposto na Portaria CGU nº 516/2010;

7.24. Atestar, por meio do Cadastro Nacional de Empresas Inidôneas e Suspensas (CEIS) a regularidade de seus responsáveis técnicos (na forma do item 7.14.1), comprovando que estão aptos, e, portanto, desimpedidos para contratar com o Poder Público, em atendimento ao disposto na Portaria CGU nº 516/2010;

7.25. Comprovação de regularidade da empresa junto ao SICAF - Sistema de Cadastramento Unificado de Fornecedores, comprovando que não está impedida ou suspensa de participar ou contratar com o Poder Público;

7.26. Certidão Simplificada expedida pela Junta Comercial, com data de emissão conforme item 4.3, caso o licitante se enquadre como Microempresa ou Empresa de Pequeno Porte e queira se beneficiar do tratamento diferenciado e favorecido na forma do disposto na Lei Complementar 123/2006.

8. DAS DISPOSIÇÕES REFERENTES À DOCUMENTAÇÃO DE HABILITAÇÃO

8.1. Os documentos exigidos neste Edital poderão ser apresentados:

a) Em cópia autenticada por Cartório competente;

b) Por publicação original em órgão da imprensa oficial;

c) Em cópias não autenticadas, desde que sejam apresentados no ato os originais para conferência pela Comissão até às 10:30 do dia marcado para recebimento das propostas;

8.1.1. Havendo alguma restrição na comprovação da regularidade fiscal e trabalhista da Microempresa ou Empresa de Pequeno Porte, será assegurado o prazo de 05 (cinco) dias úteis, prorrogável por igual período a critério da Administração, cujo termo inicial corresponderá ao momento em que o proponente for declarado o vencedor do certame, para a regularização da documentação, pagamento ou parcelamento do débito, e emissão de eventuais certidões negativas ou positivas com efeito de certidão negativa.

8.1.2. Uma vez incluído no processo licitatório, nenhum documento será devolvido, seja ele original, cópia reprográfica autenticada, ou cópia a ser autenticada pela Comissão, mediante apresentação de originais;

8.1.3. Todos os documentos apresentados para habilitação deverão estar em papel timbrado, em nome do licitante, contendo o número do CNPJ e com endereço respectivo, devendo ser observado o

seguinte (condição válida, também, para pagamento dos serviços, se for o caso):

- 8.1.4.** Se o licitante for a matriz, todos os documentos deverão estar com o número do CNPJ da matriz, ou;
- 8.1.5.** Se o licitante for a filial, todos os documentos deverão estar com o número do CNPJ da filial, exceto quanto a Certidão Negativa de Débito junto ao INSS, por constar no próprio documento que é válido para matriz e filiais, bem assim quanto ao Certificado de Regularidade do FGTS, quando o licitante tenha o recolhimento dos encargos centralizado, devendo, desta forma, apresentar o documento comprobatório de autorização para a centralização, ou;
- 8.1.6.** Se o licitante for a matriz e o fornecedor do bem ou prestadora dos serviços for a filial, os documentos deverão ser apresentados com o número de CNPJ da matriz e da filial, simultaneamente;
- 8.1.7.** Serão dispensados da apresentação de documentos com o número do CNPJ da filial aqueles documentos que, pela própria natureza, forem emitidos somente em nome da matriz;
- 8.1.8.** A falta de qualquer documento exigido, a ausência das cópias devidamente autenticadas ou das vias originais para autenticação pela Comissão ou da publicação em órgão na imprensa oficial, a apresentação de documentos de habilitação fora do envelope específico, tornará o respectivo licitante inabilitado.
- 8.1.9.** A apresentação de certidão e/ou qualquer outro documento após o prazo de validade constante do próprio documento tornará o respectivo licitante inabilitado.
- 8.1.10.** Ocorrendo a inversão dos documentos no interior dos envelopes, ou seja, a inclusão da Proposta de Preços no Envelope dos Documentos de Habilitação, ou vice-versa, acarretará a exclusão sumária da Licitante do certame.
- 8.1.11.** Não serão aceitas cópias ilegíveis, que não ofereçam condições de leitura das informações nelas contidas;
- 8.1.12.** Não serão aceitos os documentos cujas datas estejam ilegíveis ou rasuradas;
- 8.1.13.** Não serão autenticados documentos após o início da Sessão Pública de recebimento das propostas.
- 8.1.14.** A Comissão reserva-se o direito de solicitar o original de qualquer documento, sempre que houver dúvida e/ou julgar necessário, nos termos da Lei Federal 13.726/2018;
- 8.1.15.** Se a documentação restar incompleta, incorreta ou contrariar qualquer dispositivo deste Edital ou de Lei, a Comissão considerará a Licitante inabilitada.
- 8.1.16.** Caso os documentos estejam numerados (manualmente ou via impressão computadorizada), a Comissão analisará previamente a existência de todas as folhas numeradas a fim de verificar eventual ausência de documento, não havendo, portanto, imediato reconhecimento de que o número de folhas corresponde à quantidade exata apresentada.
- 8.1.17.** A Licitante é responsável pela fidelidade das informações prestadas e dos documentos apresentados em qualquer fase da licitação. A falsidade de qualquer documento apresentado ou a inverdade das informações nele contidas implicará a imediata desclassificação da Licitante que o tiver apresentado, ou, caso tenha sido o vencedor, a rescisão do Contrato, sem prejuízo das demais sanções cabíveis.
- 8.1.18.** Quando todas as licitantes forem inabilitadas, a Comissão poderá fixar-lhes o prazo de 08 (oito) dias úteis para a apresentação de novos documentos escoimados das causas referidas no ato inabilitatório (art. 48, § 3º, da Lei Federal 8.666/1993). Neste caso, serão exigidos para reapresentação apenas os documentos desqualificados e não aceitos.

9. DA PROPOSTA DE PREÇO

9.1. A Proposta de Preços, que deve referir-se a todo o especificado no objeto da presente licitação, deverá ser apresentada em uma via impressa, processada em computador, em papel timbrado (nome empresarial, CNPJ e endereço), redigida em língua portuguesa, em linguagem clara, devidamente datada e assinada conjuntamente na última folha pelo representante legal e pelo seu

responsável técnico, e rubricada nas demais folhas por ambos, com os valores expressos em moeda corrente do país, sem rasuras, emendas e borrões, estando inserida em envelope fechado/lacrado, contendo obrigatoriamente:

9.1.1. Carta de Apresentação da Proposta de Preços, conforme modelo no Anexo I deste Edital.

9.1.2. Planilha Orçamentária, preenchida nas colunas de preços unitários (por item) e total, elaborada seguindo todas as especificações e sequências constantes em anexo a este Edital, contendo todos os itens e quantitativos de serviços a serem executados;

9.1.3. Cronograma Físico-financeiro, contendo as etapas de execução das diversas fases da obra, levando-se em consideração o prazo máximo de execução da obra que será de 04 (quatro) meses, e demonstrando:

a) Pelo sistema de barras, a evolução física da execução de cada item e/ou subitem de serviços;

b) Percentagens entre o valor global de cada item e o valor correspondente ao período de execução do item, compatibilizados com o cronograma físico;

c) Valores mensais do faturamento previsto;

d) Valores acumulados do faturamento previsto, ao longo da execução da obra.

9.1.4. Quadro de composição do BDI (Bonificação e Despesas Indiretas) utilizado;

9.1.6.1. Os tributos IRPJ e CSLL não deverão integrar o cálculo do BDI, nem tampouco a planilha de custo direto, por se constituírem em tributos de natureza direta e personalística, que oneram pessoalmente o Contratado, não devendo ser repassado à Prefeitura Mun. de Esperança na qualidade de Contratante.

9.2. A proposta deve conter:

a) Especificação clara e completa dos serviços oferecidos, sem conter alternativas de preço ou qualquer outra condição que induza o julgamento a ter mais de um resultado;

b) Preço global da proposta em algarismo e por extenso, que corresponderá ao somatório total da planilha orçamentária.

c) Declaração expressa que no preço global proposto estão incluídos todos os benefícios e os custos diretos e indiretos que forem exigidos para execução do objeto licitado, assim entendidos, não só as despesas diretas, com a aquisição de materiais e pagamento da mão de obra, como também, as despesas indiretas, dentre elas: transporte de pessoal, alimentação, despesas financeiras, serviços de terceiros, aluguel e aquisição de máquinas; equipamentos, ferramentas, veículos e transportes; impostos, taxas e emolumentos, taxas de administração, seguros, contribuições devidas à Previdência Social, encargos sociais e trabalhistas incidentes sobre a prestação do serviço, lucro, obrigações fiscais (principais ou acessórias), fretes, bem como quaisquer outras diretas e indiretas, quaisquer que sejam as suas naturezas, incidentes sobre os serviços;

d) Declaração expressa que a empresa se compromete, sob as penas da Lei, a proceder a adequada destinação dos resíduos de construção civil provenientes da obra, e que é a responsável direta e exclusiva pela observância das normas e procedimentos de preservação ambiental municipal, estadual e federal na execução dos serviços.

e) Prazo de validade não inferior a 60 (sessenta) dias, a contar da data de apresentação;

9.3. Todas as especificações/informações/declarações contidas na proposta vinculam a Licitante proponente;

9.4. A omissão de qualquer despesa necessária à perfeita execução do objeto será interpretada como não existente ou já incluída no preço, não podendo a Licitante pleitear acréscimo após a apresentação da proposta.

9.5. A elaboração da Proposta e da planilha de custos e formação de preço deve ser feita com o rigor e cuidados necessários para atendimento das exigências do certame, sob pena de desclassificação da proposta.

9.6. A licitante será responsável pelos quantitativos apresentados com base no Projeto Básico e

especificações que integram a presente licitação

9.7. Com o recebimento da proposta, a Comissão entenderá que todo o projeto, prazos, especificações e local de execução dos serviços foram detalhadamente analisados pelo licitante e que todos os materiais e mão de obra foram considerados para a sua execução;

9.8. A proposta deverá referir-se a todo o especificado no objeto da presente licitação, e fazer menção expressa ao objeto deste certame;

9.9. A apresentação da proposta por parte da licitante significa pleno conhecimento e integral concordância com as cláusulas e condições desta licitação e total sujeição à legislação pertinente;

9.10. A apresentação da proposta implica obrigatoriedade do cumprimento das disposições nelas contidas, em conformidade com o que dispõe o Projeto Básico, assumindo o Licitante o compromisso de executar o objeto nos seus termos, bem como de fornecer os materiais, equipamentos, ferramentas e utensílios necessários, em quantidades e qualidades adequadas à perfeita execução contratual, promovendo, quando requerido, sua substituição.

9.11. Os preços contratados serão considerados completos e suficientes para a execução objeto deste contrato, sendo desconsiderada qualquer reivindicação de pagamento adicional devido a erro ou má interpretação de parte da Licitante vencedora;

9.12. É de inteira responsabilidade da licitante a verificação das dificuldades e dimensionamento dos dados necessários à apresentação da Proposta. A não verificação dessas dificuldades não poderá ser invocada no desenrolar dos trabalhos como fonte de alteração dos termos contratuais que venham a ser estabelecidos;

9.13. É de inteira responsabilidade da licitante vencedora a qualidade das obras e dos serviços executados, bem como dos materiais empregados na execução, inclusive a promoção de readequações necessárias, sempre que detectadas impropriedades que possam comprometer a consecução, uso e funcionalidade do objeto contratado.

10. DO PROCEDIMENTO

10.1. Para o recebimento dos envelopes e abertura da Sessão Pública poderá ser concedido uma tolerância de 10 (dez) minutos após o horário fixado. Encerrado o prazo para recebimento dos envelopes, nenhum outro será aceito.

10.2. Serão abertos os envelopes contendo a documentação relativa à Habilitação dos proponentes, e posteriormente procedida a sua apreciação;

10.3. Serão considerados inabilitados os proponentes que não apresentarem os documentos exigidos no item 7 deste Edital;

10.4. Os envelopes contendo a proposta de preço serão devolvidos fechados aos proponentes considerados inabilitados, desde que não tenha havido recurso ou após a sua denegação;

10.5. Serão abertos os envelopes contendo a proposta de preço dos proponentes habilitados, desde que transcorrido o prazo sem interposição de recurso, ou tenha havido desistência expressa, ou após o julgamento dos recursos interpostos;

10.6. Será verificada a conformidade de cada proposta com os requisitos exigidos no item 9 deste Edital, promovendo-se a desclassificação das propostas desconformes ou incompatíveis;

10.7. Julgamento e classificação das propostas serão de acordo com o estabelecido no item 11 deste Edital.

11. CRITÉRIOS DE JULGAMENTO

11.1. A ausência de documento inabilitará a proponente com base no Item 7, impossibilitando a abertura do envelope de proposta de preços;

11.2. Em caso de divergências de informações contidas em documentação impressa e na proposta específica, prevalecerão às da proposta.

11.3. Para o julgamento da proposta mais vantajosa, levar-se-á em conta, como fator determinante, o menor preço global da proposta, desde que observadas as especificações e atendidos os requisitos estabelecidos neste ato convocatório e os previstos na legislação pertinente. Ainda assim, não será aceita proposta com preço unitário superior ao estimado para qualquer um dos itens indicados na respectiva Planilha Orçamentária;

11.4. Em conformidade com o disposto nos arts. 3º e 10, inciso II, alínea "a", da Lei Federal 8.666/1993, adotar-se-á critério de adjudicação por menor preço, representado pelo menor valor global, resultante do somatório de todos os itens licitados, tendo em vista a inviabilidade de adjudicação por item, e em razão da possibilidade de ganho de escala pelo somatório dos serviços contratados, bem assim em razão da necessidade de se atribuir responsabilidade pela execução dos serviços, na forma contratada, à empresa prestadora dos serviços, pelo que, a adjudicação por item, havendo adjudicadas diferentes, poderia trazer incerteza quanto à responsabilização por eventuais falhas na prestação dos serviços, comprometendo a consecução dos objetivos desta licitação e a segurança.

11.5. Considera-se preço global da proposta a soma dos valores relativos ao custo total apresentado na planilha somado ao BDI;

11.6. A empresa licitante deverá apresentar preços compatíveis com os valores praticados no mercado, inclusive quanto aos insumos, salários e demais despesas operacionais;

11.7. Prevalecerá o preço unitário, em caso de divergência entre este e o preço total.

11.8. Prevalecerá o preço expresso por extenso, em caso de divergência entre este e o preço expresso por algarismos;

11.9. Não serão considerados motivos para desclassificação, simples omissões ou erros materiais na proposta ou da documentação, desde que sejam irrelevantes e não prejudiquem o processamento da licitação e o entendimento da proposta, e que não firam os direitos dos demais licitantes;

11.10. As normas disciplinadoras desta licitação serão sempre interpretadas em favor da ampliação da disputa entre os interessados, desde que não comprometam o interesse público, a finalidade e a segurança da contratação;

11.11. Na hipótese de se verificar que ocorreram erros de cálculo no orçamento estimado para a obra objeto do presente certame, para fins de tratamento isonômico para com os participantes classificados, fica a Comissão autorizada a cancelar, quando do julgamento das propostas, os itens que incorreram em tais falhas, desde que a inconsistência no cálculo acarrete divergência de interpretação no valor global das propostas, em face da dúvida quanto à contabilização ou não do item que restou prejudicado;

11.12. Na hipótese do item 11.11 a Comissão deverá realizar tal julgamento consubstanciada em parecer técnico emitido pelo Departamento de Engenharia da Prefeitura.

11.13. Será desclassificada a proposta que:

11.13.1. Não atender aos requisitos deste instrumento convocatório;

11.13.2. Apresentar um ou mais valores da planilha de custo que sejam inferiores àqueles fixados em instrumentos de caráter normativo obrigatório, tais como leis, medidas provisórias e convenções coletivas de trabalho vigentes, além de decisões judiciais de repercussão geral;

11.13.3. For insuficiente para a cobertura dos custos da contratação, apresente preços unitários simbólicos, irrisórios ou de valor zero, incompatíveis com os preços dos insumos e salários de mercado, acrescidos dos respectivos encargos, ainda que o ato convocatório da licitação não tenha estabelecido limites mínimos, exceto quando se referirem a materiais e equipamentos de propriedade do próprio licitante, para os quais ele renuncie a parcela ou à totalidade da remuneração;

11.13.4. Com valores unitários que não venham a ser demonstrada sua viabilidade através de documentação que comprove que os custos dos insumos são coerentes com os de mercado e que os coeficientes de produtividade e composição dos custos unitários sejam compatíveis com a execução do objeto do contrato (art. 48, II da Lei Federal 8.666/1993);

- 11.13.5.** Proposta com valores unitários: simbólico, irrisório, de valor zero, incompatível com os preços de mercado inclusive dos insumos e salários de mercado, acrescidos dos respectivos encargos;
- 11.13.6.** Não respeitar o preço global máximo proposto pela Administração;
- 11.13.7.** Deixar de cotar qualquer dos itens e/ou alterar quantidade constante da planilha de quantitativo de preços unitários;
- 11.13.8.** Contiver em seu texto rasuras, emendas, borrões, entrelinhas, irregularidades ou defeito de linguagem capaz de gerar dúvidas sobre o julgamento, assim como aquelas que enquadrem em qualquer das situações previstas no art. 48 da Lei Federal 8.666/1993;
- 11.13.9.** Apresentar preço baseado em outra(s) proposta(s), inclusive com oferecimento de redução sobre a de menor valor;
- 11.13.10.** Contiver preços excessivos ou manifestamente inexequíveis. O exame da inexequibilidade observará a fórmula prevista no art. 48, §§ 1º e 2º da Lei Federal 8.666/1993;
- 11.13.10.1.** Considerar-se-á excessivo o preço global e/ou unitário fixado em valor superior ao orçado pelo Departamento de Engenharia, constante da planilha de orçamento anexa a este Edital;
- 11.13.10.2.** Considerar-se-á inexequível Proposta cujo valor global seja inferior a 70% (setenta por cento) do menor dos seguintes valores:
- a)** Valor orçado pela Prefeitura;
 - b)** Média aritmética dos valores das propostas superiores a 50% (cinquenta por cento) do valor orçado pelo Departamento.
- 11.14.** Se houver indícios de inexequibilidade da proposta de preço, ou em caso da necessidade de esclarecimentos complementares, poderão ser efetuadas diligências, na forma do § 3º do art. 43 da Lei Federal 8.666/1993, para que a empresa comprove a exequibilidade da proposta;
- 11.15.** Quando o licitante apresentar preço final inferior a 30% (trinta por cento) da média dos preços ofertados, será realizada diligência para o exame da proposta.
- 11.16.** Será facultado ao licitante o prazo de 02 (dois) dias úteis para comprovar a viabilidade dos preços constantes em sua proposta, conforme parâmetros do art. 48, inciso II, da Lei Federal 8.666/1993, sob pena de desclassificação.
- 11.17.** Para verificação da exequibilidade da proposta de preço, a Comissão poderá exigir no prazo fixado no item 11.6 a apresentação da Composição de Custo Unitário utilizado pelo Licitante. A não apresentação da Composição de Custo Unitário requerida ensejará na desclassificação do proponente.
- 11.18.** Todos os preços constantes da Proposta de Preços devem ser apresentadores em definitivo, não sendo aceitos quaisquer hipóteses que tornem os preços inconclusos, tais como indicação de preços estimados, reembolso de valores não discriminados ou menções de descontos ou acréscimos de preços ou quaisquer outras vantagens em relação à proposta de preços de outro Licitante.
- 11.19.** Erros formais no preenchimento da planilha não se constituem em motivos suficientes para a desclassificação da proposta, quando a planilha puder ser ajustada sem a necessidade de majoração do preço ofertado, atendidas as demais condições de aceitabilidade.
- 11.20.** Em nenhuma hipótese poderá ser alterado o teor da proposta apresentada, seja quanto ao preço ou quaisquer outras condições que importem em modificações de seus termos originais, ressalvadas apenas as alterações absolutamente formais, destinadas a sanar evidentes erros materiais, sem nenhuma alteração do conteúdo e das condições referidas, desde que não venham a causar prejuízos aos demais licitantes.
- 11.21.** Se a proposta de preço não for aceitável, a Comissão de Licitação examinará a proposta subsequente, e, assim sucessivamente, na ordem de classificação.
- 11.22.** Sempre que a proposta não for aceita, e antes de a Comissão de Licitação passar à subsequente, haverá nova verificação da eventual ocorrência do empate ficto, previsto nos artigos 44 e 45 da Lei Complementar 123/2006, seguindo-se a disciplina antes estabelecida, se for o caso.
- 11.23.** Em caso de empate entre duas ou mais propostas, o desempate far-se-á por sorteio

promovido pela Comissão Especial de Licitação, nos termos do art. 45, §2º da Lei Federal 8.666/1993, se ultrapassado o critério do art. 3º, §2º, II;

11.24. Como critério de desempate será assegurado preferência de contratação para as Microempresa e Empresa de Pequeno Porte;

11.25. Entende-se por empate aquelas situações em que as propostas apresentadas pela Microempresa e Empresa de Pequeno Porte sejam iguais ou até 10% (dez por cento) superiores a proposta melhor classificada;

a) A Microempresa ou Empresa de Pequeno Porte melhor classificada será convocada para apresentar nova proposta, a qual deverá ser feita no prazo máximo de 05 (cinco) dias úteis após solicitação da Comissão, sob pena de preclusão do direito; caso ofereça proposta inferior à melhor classificada, passará a condição de primeira classificada do certame;

b) Não ocorrendo interesse da Microempresa ou Empresa de Pequeno Porte na forma da alínea "a" deste item, serão convocadas as remanescentes que porventura se enquadrem na hipótese do item 11.25 deste Edital, na ordem classificatória, para o exercício do mesmo direito; e,

c) No caso de empate dos valores apresentados pelas Microempresas e Empresas de Pequeno Porte que se encontrem no intervalo estabelecido no item 11.25 deste Edital, será realizado sorteio entre elas para que se identifique aquela que primeiro poderá apresentar a melhor oferta;

11.26. Na hipótese da não contratação nos termos previstos no item 11.24 deste Edital, voltará à condição de primeira classificada, a empresa autora da proposta de menor preço originalmente apresentada;

11.27. O disposto nos itens 11.24 e 11.25 somente se aplicará quando a proposta de menor preço não tiver sido apresentada por Microempresa ou Empresa de Pequeno Porte;

11.28. As Microempresas e Empresa de Pequeno Porte, por ocasião da participação em certames licitatórios, deverão apresentar toda a documentação exigida para efeito de comprovação de regularidade fiscal e trabalhista, mesmo que esta apresente alguma restrição. Havendo alguma restrição na regularidade fiscal e trabalhista, será concedido o prazo de 05 (cinco) dias úteis, cujo termo inicial corresponderá ao momento em que o proponente for declarado vencedor do certame, prorrogável por igual período a critério da Administração, para a regularização da documentação, pagamento ou parcelamento do débito, e emissão de eventuais certidões negativas ou positivas com efeito de certidão negativa;

11.29. A não regularização da documentação, no prazo previsto, implicará decadência do direito a contratação, sendo facultado à Administração convocar os licitantes remanescentes, na ordem de classificação, para assinatura do Contrato, ou revogar a licitação.

11.30. Do julgamento das propostas e da classificação, será dada ciência aos licitantes para apresentação de recurso no prazo de 5 (cinco) dias úteis. Interposto o recurso, será comunicado aos demais licitantes, que poderão impugná-lo no mesmo prazo.

11.31. Transcorrido o prazo recursal, sem interposição de recurso, ou decididos os recursos interpostos, a Comissão de Licitação encaminhará o procedimento licitatório para homologação do resultado do certame pela autoridade competente e, após, adjudicação do objeto licitado ao licitante vencedor.

11.32. A intimação do resultado final do julgamento das propostas será feita mediante publicação na imprensa oficial, salvo se presentes os prepostos dos licitantes no ato público em que foi adotada a decisão, caso em que a intimação será feita por comunicação direta aos interessados e lavrada em ata.

11.33. O resultado do certame será divulgado na imprensa oficial.

12. DAS IMPUGNAÇÕES E DOS RECURSOS

12.1. No prazo de até 05 (cinco) dias úteis antes da data fixada para recebimento dos envelopes, qualquer cidadão poderá solicitar esclarecimentos, providências ou impugnar este instrumento convocatório, cuja petição deverá ser dirigida à Comissão Especial de Licitação.

12.2. Ao licitante é facultado impugnar os termos do edital de licitação até o segundo dia útil que antecede a abertura dos envelopes com as propostas desta Tomada de Preços, concernente as falhas ou irregularidades que viciariam o edital, hipótese em que tal comunicação não terá efeito de recurso.

12.3. As ocorrências havidas durante o ato de abertura dos envelopes contendo os documentos de habilitação e as propostas de preços serão registradas em ata, que será assinada pelos membros da Comissão de Licitação e pelos demais presentes;

12.4. Das decisões da Comissão Especial de Licitação caberão recursos, nos termos do art. 109 da Lei Federal 8.666/1993.

12.5. Quaisquer recursos ou impugnações relativas a esta licitação deverão ser interpostos no prazo legal, dirigidos ao Prefeito Municipal, por intermédio da Comissão Especial de Licitação;

12.6. As decisões e os avisos da autoridade superior serão publicados na imprensa oficial.

13. DA ALTERAÇÃO DO CONTRATO

13.1. O Contrato a ser firmado poderá ser alterado unilateralmente pela Contratante ou por acordo entre as partes, nos casos previstos no art. 65 da Lei Federal 8.666/1993, que regerá, de igual modo, a celebração de Termo Aditivo, vedada a modificação do objeto.

14. DOS ACRÉSCIMOS E SUPRESSÕES

14.1. O valor inicial do Contrato poderá ser aumentado ou suprimido conforme disposto no art. 65 da Lei Federal 8.666/1993 alterada;

14.2. A Contratada fica obrigada a aceitar, nas mesmas condições licitadas, os acréscimos ou suspensões que se fizerem necessário no orçamento estimado da obra, conforme art. 65, §1º da Lei Federal 8.666/1993 alterada;

14.3. A Contratada fica obrigada a aceitar até o limite de 50% (cinquenta por cento) os acréscimos necessários na obra, particularmente por se tratar de reforma de edifício;

14.4. Nenhum acréscimo ou supressão poderá exceder o limite estabelecido no art. 65, §§ 1º e 2º, da Lei Federal 8.666/1993, exceto as supressões resultantes de acordo entre as partes.

15. DOS REAJUSTES

15.1. Os preços contratados são fixos pelo período de um ano, exceto para os casos previstos no art. 65, §§ 5º e 6º, da Lei Federal 8.666/1993.

15.2. O prazo referido no item anterior tem início a partir da data de apresentação da proposta, que passa a ser a data-base (referência) para fins de reajustamento anual.

15.3. As condições referentes a reajustamentos de preços poderão ser alteradas em face da superveniência de normas federais ou municipais sobre a matéria.

15.4. Ocorrendo o desequilíbrio econômico-financeiro do Contrato, poderá ser restabelecida a relação que as partes pactuaram inicialmente, nos termos do art. 65, inciso II, alínea "d", da Lei Federal 8.666/1993, mediante comprovação documental idônea e fundamentada e apresentação de requerimento expresso da Contratada.

15.5. O reajustamento dos preços será anual de acordo com o Índice Nacional de Custo de Construção, calculado mensalmente pela Fundação Getúlio Vargas (FGV).

15.5.1. Na hipótese de extinção do indicador a que se refere o item anterior, utilizar-se-á o Índice Nacional de Preços ao Consumidor Amplo (IPCA).

15.6. As eventuais solicitações, observadas o dispositivo no item anterior, deverão fazer-se acompanhar de comprovação de superveniência do fato imprevisível ou previsível, porém de consequências incalculáveis, bem como de demonstração analítica de seu impacto nos custos do Contrato.

15.7. A não apresentação do requerimento de reajustamento à época oportuna caracterizará

renúncia, por parte da Contratada, ao direito de reajuste.

15.8. A Contratada não fará jus ao reajuste de preço se der causar à prorrogação de vigência que completar o período referido no item anterior.

15.9. Em caso de aditamento contratual que incorra em inclusão de serviços não previstos inicialmente na planilha orçamentária, os preços desses novos serviços serão reduzidos na mesma proporção do desconto ofertado pela Contratada no certame, ou seja, sofrerão redução proporcional à diferença percentual original entre os custos unitários dos insumos e serviços cotados em sua proposta e aqueles constantes na planilha orçamentária da Prefeitura Municipal de Esperança.

15.9.1. Nesse caso, o BDI a ser adotado não poderá ser superior ao fixado neste Edital.

16. DOS PRAZOS

16.1. Adjudicado o objeto da presente licitação, a Prefeitura convocará o adjudicatário para assinar o Contrato em até 05 (cinco) dias, sob pena de decair o direito a contratação, sem prejuízo das sanções previstas no art. 81 da Lei Federal 8.666/1993;

16.2. A Prefeitura poderá, quando o convocado não assinar o contrato no prazo e condições estabelecidos neste Edital, convocar os proponentes remanescentes, na ordem de classificação, para fazê-lo em igual prazo e nas mesmas condições propostas pelo primeiro classificado, inclusive quanto aos preços atualizados, de conformidade com o presente Edital, ou revogar a licitação, independentemente da cominação prevista no art. 81 da Lei Federal 8.666/1993;

16.3. O licitante que ensejar o retardamento da execução da licitação, não mantiver a proposta, falhar ou fraudar na execução do contrato, comportar-se de modo inidôneo, fizer declaração falsa ou cometer fraude fiscal, garantido o direito prévio da citação e da ampla defesa, ficará impedido de licitar e contratar com a Administração Pública, pelo prazo de até cinco anos, enquanto perdurarem os motivos determinantes da punição ou até que seja promovida a reabilitação perante a própria autoridade que aplicou a penalidade, sem prejuízo das multas previstas neste Edital e no contrato e das demais cominações legais;

16.4. A recusa injustificada do licitante vencedor em receber a ordem de serviço e/ou Nota de Empenho caracterizará o descumprimento total da obrigação assumida;

16.5. O prazo de vigência do contrato será de 150 (cento e cinquenta) dias corridos, compreendido neste período o prazo de execução da obra, o possível intervalo de tempo entre a assinatura do contrato e a emissão da ordem de serviços, o período de mobilização de maquinário, pessoal e insumos, e a apresentação final dos documentos exigidos para o recebimento definitivo do objeto contratual, dentre outras razões enquadradas como de caso fortuito e/ou força maior.

16.6. O prazo para a execução e entrega do objeto da presente licitação é de 04 (quatro) meses, e será contado a partir da data da assinatura da ordem de serviço. O início da execução do objeto deve ocorrer em até 10 (dez) dias corridos, contados da data da emissão da ordem de serviço.

16.7. O prazo para a execução do objeto ora licitado admite prorrogação nos casos previstos pela Lei Federal 8.666/1993, quando devidamente justificado mediante comprovação idônea e desde que o não cumprimento do cronograma físico-financeiro não tenha sido provocado pela Contratada.

17. DA FISCALIZAÇÃO

17.1. A fiscalização do objeto do presente certame será exercida por servidor ou comissão designada pela Prefeitura de Esperança, legalmente habilitados e designados para desempenhar esta função, com poderes para praticar quaisquer atos que se destinem a preservar os direitos do Município, observando os dispositivos legais.

17.2. A fiscalização de que trata o item anterior não exclui nem reduz a responsabilidade da Licitante, inclusive aquela resultante de imperfeições técnicas, vícios ou emprego de material inadequado ou de qualidade inferior, e na ocorrência destes, não implica corresponsabilidade do Município ou de seus agentes.

18. DA RESPONSABILIDADE DA LICITANTE VENCEDORA**Caberá à Licitante vencedora:**

- 18.1.** Executar a obra, objeto deste contrato, segundo especificações do Projeto, cumprindo fielmente o Contrato, em compatibilidade com as obrigações assumidas e atendendo as datas previstas no Cronograma Físico-Financeiro;
- 18.2.** Afixar placa com a identificação do empreendimento durante o período de duração da obra para fins de controle social, transparência, e probidade na aplicação dos recursos públicos, contendo todos os dados relacionados à contratação, bem como informação sobre o canal para o registro de denúncias, reclamações e elogios, conforme previsto no "Manual de Uso da Marca do Governo Federal - Obras" da Secretaria de Comunicação Social da Presidência da República;
- 18.2.1.** A placa deverá ser afixada no prazo de até 10 (dez) dias corridos, contados a partir da autorização da Contratante para o início dos trabalhos, sob pena de suspensão da liberação dos recursos financeiros, observadas as limitações impostas pela Lei Federal 9.504/1997.
- 18.3.** Inscrever a obra no Cadastro Nacional de Obras da Receita Federal.
- 18.4.** Fornecer toda a mão-de-obra, materiais (conforme Projeto e Memorial Descritivo), ferramentas, equipamentos, maquinários necessários à perfeita execução da obra de que trata o presente contrato;
- 18.5.** Responder pela qualidade, quantidade, perfeição, segurança e demais características da obra, bem como a observação às normas técnicas;
- 18.6.** Manter limpo os locais da obra, fazendo remover o lixo e entulhos para fora dos locais de trabalho, em forma periódica, em conformidade com as normas ambientais;
- 18.7.** Entregar a obra completamente limpa, acabada, desembaraçada de equipamentos, máquinas, sobras de material e com todas as instalações em perfeito funcionamento;
- 18.8.** Remover da obra de forma imediata todo e qualquer material não aprovado pela fiscalização;
- 18.9.** Substituir qualquer material, quando em desacordo com as respectivas especificações;
- 18.10.** Substituir os serviços que venham a ser recusados por não atender as especificações, sem que isto acarrete qualquer ônus para a Contratante;
- 18.11.** Assumir perante a Contratante a responsabilidade por todos os serviços realizados;
- 18.12.** Reparar, corrigir ou efetuar substituição de material inadequado, sem qualquer ônus à Contratante, em até 10 (dez) dias consecutivos, em face de toda e qualquer impugnação feita pela Contratante; na impossibilidade de tal reparação, a Licitante Vencedora indenizará o valor correspondente, acrescido de perdas e danos;
- 18.13.** Dispor de máquinas, equipamentos e equipe técnica em número, qualificação e especificação adequados ao cumprimento do contrato;
- 18.14.** Assegurar o livre acesso por parte da fiscalização da Contratante à todas as partes da obra em andamento;
- 18.15.** Assegurar o livre acesso, a qualquer tempo, de servidores da Caixa Econômica Federal, do Tribunal de Contas da União e de qualquer outro Sistema de Controle Interno e/ou Externo ao qual esteja subordinada a Prefeitura, a todos os atos e fatos relacionados direta ou indiretamente com o Contrato de Repasse 906196/2020/MDR/CAIXA, bem como aos locais de execução da obra, quando em missão de fiscalização ou auditoria;
- 18.16.** Arcar com as despesas com demolições e reparos de serviços mal executados ou errados, por sua culpa;
- 18.17.** Assegurar os empregados contra riscos de acidentes de trabalho;
- 18.18.** Fornecer aos funcionários todos os equipamentos de proteção individual exigidos pelas normas regulamentadoras, notadamente capacetes e óculos especiais de segurança, protetores faciais, luvas e mangas de proteção, botas de borracha e cintos de segurança, entre outros, de conformidade com a natureza dos serviços e obras em execução;

- 18.19.** Assegurar durante a execução do contrato, a proteção e conservação dos serviços executados, bem como fazer a sinalização e manter a vigilância necessária à segurança de pessoas e dos bens móveis e imóveis, de forma a controlar a entrada e saída de materiais, máquinas, equipamentos e pessoas, bem como a manter a ordem e disciplina em todas as dependências das obras;
- 18.20.** Chamar a fiscalização com antecedência razoável sempre que houver necessidade;
- 18.21.** Atribuir os serviços a profissionais legalmente habilitados e idôneos;
- 18.22.** Apresentar a Contratante a respectiva ART (Anotação de Responsabilidade Técnica) registrada no CREA, do Responsável Técnico pela obra, sem a qual esta não poderá ser iniciada, juntamente com os dados de identificação de seu preposto, nos termos do art. 68 da Lei Federal 8.666/1993;
- 18.23.** O Engenheiro Civil indicado como Responsável Técnico será responsável pela execução dos serviços, por se tratar do profissional qualificado para tanto. O não cumprimento desta exigência ensejará a rescisão contratual;
- 18.24.** Manter um mestre-geral na obra, que dirija os operários e que possa, na ausência do empreiteiro, responder pelos respectivos trabalhadores;
- 18.25.** O encarregado de obras de que trata o item anterior deverá atender somente a obra objeto deste certame;
- 18.26.** A Licitante vencedora não poderá substituir os membros da equipe técnica, salvo casos de força maior, e mediante prévia anuência da Contratante, apresentando para tal fim, o acervo do novo técnico a ser incluído na equipe, que deverá ser igual ou superior ao anterior. Caso haja a substituição do responsável técnico, a Licitante vencedora deverá recolher, também, a ART referente à obra;
- 18.27.** Arcar com todas as despesas necessárias à consecução do objeto contratado;
- 18.28.** Arcar com encargos trabalhistas, fiscais, previdenciários, comerciais, embalagens, fretes, tarifas, seguros, tributários, descarga, transporte, material, mão-de-obra, maquinários, equipamentos, ferramentas, insumos necessários, responsabilidade civil e demais despesas incidentes ou que venham a incidir sobre a execução resultante deste contrato, bem como os riscos atinentes à atividade;
- 18.29.** Na hipótese de qualquer reclamatória trabalhista proposta contra a Contratante pelos empregados da Licitante vencedora, esta deverá comparecer espontaneamente em juízo, reconhecendo sua verdadeira condição de empregadora e substituir a Contratante no processo até sentença final, respondendo pelos ônus diretos e/ou indiretos de eventual condenação. Esta responsabilidade não cessa após o término ou rescisão do presente contrato;
- 18.30.** Indenizar a terceiros e à Prefeitura Municipal de Esperança todo e qualquer prejuízo ou dano, decorrentes de dolo ou culpa, durante a execução do contrato, ou após o seu término, em conformidade com o art. 70 da Lei Federal 8.666/1993;
- 18.31.** Informar imediatamente à Prefeitura Municipal de Esperança quando ocorrer alteração de sócio administrador, mudança de endereço comercial, telefone, e-mail, com vistas a possibilitar eventual recebimento de correspondências, comunicados, notificações dentre outros.
- 18.32.** Manter todas as condições de habilitação e qualificação exigidas na licitação, durante toda a execução do contrato e em compatibilidade com as obrigações assumidas;
- 18.33.** Apresentar, sempre que exigidos pela Contratante, quaisquer documentos constantes das disposições contidas no Decreto 3.048/1999 e Lei Federal 8.212/1991 atualizada, e demais legislação previdenciária, bem como, os demais documentos apresentados na licitação, caso o vencimento da documentação apresentada no certame, seja anterior ao término da vigência desta contratação;
- 18.34.** Em caso de eventual necessidade de aditamento de prazo, deverá protocolar junto ao Gestor do Contrato a respectiva solicitação, no máximo 30 (trinta) dias corridos antes do término do prazo constante do cronograma físico-financeiro;
- 18.35.** Registrar diariamente, no Diário de Obras e/ou Serviços, os serviços executados e em andamento, entrada e saída de equipamentos, se for o caso, efetivo de pessoal, condições climáticas, visitas ao canteiro de serviços e toda e qualquer ocorrência que mereça ser registrada, devendo ser entregue à Contratante quando da medição final e entrega das obras;

18.36. Prestar esclarecimentos à Contratante e/ou qualquer órgão de controle externo sobre eventuais atos ou fatos noticiados que a envolvam independentemente de solicitação;

18.37. Apresentar mensalmente a fiscalização da Contratante, a relação de operários empregados na execução do contrato, com os correspondentes comprovantes de pagamento dos encargos sociais, previdenciários e trabalhistas.

18.38. Não veicular publicidade ou qualquer outra informação acerca das atividades objeto deste certame, sem prévia autorização da Contratante;

18.39. Atender às normas e portarias sobre segurança e saúde no trabalho e providenciar os seguros exigidos em lei, na condição de única e responsável por acidentes e danos que eventualmente causar a pessoas físicas e jurídicas direta ou indiretamente envolvidas nos serviços e obras objeto do contrato.

18.40. O Licitante declarado vencedor do certame deve ainda, como condição prévia para assinatura do Contrato, apresentar os seguintes documentos:

18.41. Planilha de Levantamento de Eventos, elaborada nos termos do Projeto Básico padrão exigido pela Caixa Econômica;

18.42. Cronograma correspondente a Planilha de Levantamento de Eventos elaborada nos termos do Projeto Básico padrão exigido pela Caixa Econômica, conforme anexo.

19. DO PAGAMENTO E DOS RECURSOS ORÇAMENTÁRIOS

19.1. As despesas decorrentes do objeto da presente licitação correrão por conta da seguinte dotação:

Recursos Federais - Repasse da União:

MINISTÉRIO DO DESENVOLVIMENTO REGIONAL
 CONTRATO DE REPASSE: 906196/2020/MDR/CAIXA
 NOTA DE EMPENHO: 2020NE802243
 PROGRAMA DE TRABALHO: 1545122171D730001
 NATUREZA DA DESPESA: 444042

Recursos Próprios do Município de Esperança/Contrapartida:

02.0000 - EXECUTIVO
 02.011 - SEC DE OBRAS, URBANISMO E TRANSPORTE
 02011.15.451.1021.1032 - IMPL DE DRENAGEM E PAVIMENTAÇÃO DE RUAS
 4.4.90.51.00.00 - OBRAS E INSTALAÇÕES - FONTE 001
 4.4.90.51.00.00 - OBRAS E INSTALAÇÕES - FONTE 940
 4.4.90.51.00.00 - OBRAS E INSTALAÇÕES - FONTE 990

19.2. A licitante deverá apresentar Nota Fiscal para liquidação e pagamento da despesa pela Prefeitura de Esperança, e manter as condições iniciais de habilitação.

19.3. Os pagamentos serão de acordo com o cronograma físico-financeiro e serão efetuados até 30 dias após a execução de cada serviço atestado, conforme a medição realizada pelo fiscal da obra.

19.4. O pagamento somente será efetivado à vista da respectiva documentação fiscal;

19.5. Previamente ao pagamento, serão verificadas as condições de habilitação e qualificação da Contratada, especialmente quanto à regularidade fiscal, que poderá ser feita em sites oficiais, podendo seu resultado ser impresso, autenticado e juntado ao processo de pagamento;

19.6. Havendo erro na Nota Fiscal ou circunstâncias que impeçam a liquidação da despesa, aquela será devolvida e o pagamento ficará pendente até que a licitante vencedora providencie as medidas

saneadoras. Nesta hipótese, o prazo para pagamento iniciar-se-á após a regularização da situação ou reapresentação do documento fiscal, não acarretando ônus para a Contratante.

19.7. A Prefeitura de Esperança poderá deduzir da importância a pagar os valores correspondentes às multas ou indenizações devidas pela licitante vencedora nos termos deste certame.

19.8. Nenhum pagamento será efetuado à licitante vencedora enquanto pendente de liquidação qualquer obrigação financeira, sem que isso gere direito à alteração dos preços, ou de compensação financeira por atraso de pagamento.

19.9. Quando do pagamento, será efetuada a retenção tributária prevista na legislação aplicável;

19.10. A Contratada regularmente optante pelo Simples Nacional, nos termos da Lei Complementar 123/2006, não sofrerá a retenção tributária quanto aos impostos e contribuições abrangidos por aquele regime. No entanto, o pagamento ficará condicionado à apresentação de comprovação, por meio de documento oficial, de que faz jus ao tratamento tributário favorecido previsto na referida Lei Complementar;

19.11. O pagamento será efetuado mediante ordem bancária e/ou cheque nominativo, ou por meio de transferência para conta corrente de titularidade da Contratada, sendo vedada transferência para terceiros, ainda que autorizada pela licitante;

19.12. Será considerada data do pagamento o dia em que constar no comprovante da transferência na conta bancária da Contratada.

20. SANÇÕES ADMINISTRATIVAS PARA O CASO DE INADIMPLEMENTO CONTRATUAL

20.1. A recusa injustificada do adjudicatário em assinar o contrato, aceitar ou retirar o instrumento equivalente, dentro do prazo estabelecido pela Prefeitura, caracteriza o descumprimento total da obrigação assumida, sujeitando-o às penalidades legalmente estabelecidas, o que não se aplica aos licitantes remanescentes.

20.2. O atraso injustificado na execução do contrato sujeitará à multa de mora, na forma estabelecida a seguir:

a) 0,3% (três décimo por cento), por dia de atraso até o trigésimo dia;

b) 10% (dez por cento) após ultrapassado o prazo da alínea anterior.

c) As multas, a que se refere este item, incidem sobre o valor do contrato, e serão descontados dos pagamentos eventualmente devidos pela Prefeitura, ou quando for o caso, cobrados judicialmente.

20.3. Pela inexecução total ou parcial do contrato a Prefeitura poderá aplicar as seguintes sanções:

a) Advertência;

b) Multa de 10% (dez por cento) do valor do contrato;

c) Suspensão temporária de participação em licitação e impedimento de contratar com a Prefeitura, no prazo não superior a 02 (dois) anos;

d) Declaração de inidoneidade para licitar ou contratar com a Administração Pública, facultada a defesa prévia no prazo de 10 (dez) dias.

20.4. As sanções previstas nas alíneas "a", "c" e "d", do item 20.3 poderão ser aplicadas conjuntamente com a da alínea "b", facultada a defesa prévia do interessado, no prazo de 10 (dez) dias úteis.

20.5. Ocorrendo a inexecução de que trata o item 20.1, reserva-se à Prefeitura o direito de optar sucessivamente pela oferta que se apresentar como aquela mais vantajosa, pela ordem de classificação, comunicando, em seguida, à Procuradoria Jurídica do Poder Executivo Municipal para as providências cabíveis.

20.6. A Segunda adjudicatária, ocorrendo a hipótese do item anterior, ficará sujeita às mesmas condições estabelecidas neste Edital.

21. DA RESCISÃO

21.1. A inexecução total ou parcial do Contrato enseja a sua rescisão, conforme disposto nos artigos 77 a 80 da Lei Federal 8.666/1993.

21.2. Os casos de rescisão contratual serão formalmente motivados nos autos do processo, assegurado o contraditório e a ampla defesa.

21.3. A rescisão do Contrato poderá ser:

21.3.1. Determinada por ato unilateral e escrito da Prefeitura de Esperança, nos casos enumerados nos incisos I a XII e XVII do artigo 78 da Lei mencionada, notificando-se a licitante vencedora com a antecedência mínima de 10 (dez) dias;

21.3.2. Amigável, por acordo entre as partes, reduzida a termo neste certame, desde que haja conveniência para a Prefeitura de Esperança, e com antecedência mínima de 90 (noventa) dias, sem interrupção do curso normal da execução do Contrato;

20.3.2.1. A rescisão administrativa ou amigável será precedida de autorização escrita e fundamentada da autoridade competente.

21.3.3. Judicial, nos termos da legislação vigente sobre a matéria.

21.4. A rescisão contratual observará as demais disposições complementares constantes no Contrato a ser firmado entre a Prefeitura e a empresa vencedora do certame.

22. RECEBIMENTO DO OBJETO DE LICITAÇÃO

22.1. O objeto contratual será recebido provisoriamente pelo responsável por seu acompanhamento e fiscalização que for designado pela Contratante para tanto, mediante termo circunstanciado, o qual será assinado pelas partes, nas condições previstas no projeto básico.

22.2. Definitivamente, a Prefeitura designará Comissão, que lavrará termo circunstanciado, assinado pelas partes, após o decurso do prazo de observação, ou vistoria que comprove a adequação do objeto aos termos contratuais, observado o disposto no art. 69 da Lei Federal 8.666/1993;

23. DISPOSIÇÕES GERAIS

23.1. Esclarecimentos relativos a presente licitação e as condições para atendimento das obrigações necessárias ao cumprimento de seu objeto, somente serão prestados quando solicitados formalmente através da Central de Atendimento da Prefeitura - esperanca.1doc.com.br/atendimento.

23.2. Na hipótese de se verificar a impossibilidade de utilização da Central de Atendimento da Prefeitura de Esperança na internet, excepcionalmente será recepcionado o pedido de informação e/ou esclarecimentos através do endereço eletrônico esperanca.pb.certames@gmail.com.

23.3. Não serão fornecidos esclarecimentos por telefone, por não ser possível comprová-los em seu interior teor para fins de instrução processual nos autos do procedimento licitatório, tampouco exigir dos demais Licitantes o enquadramento em informações eventualmente repassadas por telefone.

23.4. Na hipótese de não haver expediente no dia de abertura da presente licitação, ficará esta transferida para o primeiro dia útil subsequente, no mesmo local e horário, anteriormente estabelecidos;

23.5. No caso de alteração deste Edital no curso do prazo estabelecido para o recebimento dos documentos de habilitação e classificação, este prazo será reaberto, exceto quando, inquestionavelmente, a alteração não afetar a formulação das propostas por parte de licitantes potencialmente aptos a participar do certame;

23.6. No julgamento da documentação e das propostas a Comissão Especial de Licitação poderá, a seu critério, solicitar o assessoramento técnico de órgãos ou de profissionais especializados;

23.7. É facultado à Comissão de Licitação em qualquer fase do processo licitatório, promover diligência destinada a esclarecer ou complementar a instrução do processo vedada à inclusão posterior de documento;

23.8. As reclamações referentes à documentação e às propostas deverão ser feitas no momento de

sua abertura, por escrito, quando serão registradas em ata; sendo intempestivas, e, portanto, desconsideradas, as observações ou reclamações posteriores apresentadas por qualquer Licitante, a este respeito;

23.9. A apresentação da proposta implica para a Licitante a observância dos preceitos legais e regulamentares em vigor, bem como a integral e incondicional aceitação de todos os termos e condições deste Edital, sendo responsável pela legitimidade das informações e dos documentos apresentados em qualquer fase da licitação;

23.10. Nenhuma indenização será devida às Licitantes pela elaboração ou pela apresentação de documentação referente ao presente Edital;

23.11. A Licitante inabilitada deverá retirar sua proposta, no prazo de 30 (trinta) dias, contados da data de intimação do ato. Decorrido este prazo, sem que a proposta seja retirada, a Prefeitura Municipal de Esperança providenciará a sua destruição;

23.12. Os recursos eventualmente interpostos serão dirigidos ao Chefe do Poder Executivo do Município, aos cuidados da Comissão Especial de Licitação;

23.13. O resultado da licitação será publicado na imprensa oficial e no portal da Prefeitura Municipal de Esperança: www.esperanca.pb.gov.br.

23.14. A licitação poderá ser revogada, por razões de interesse público decorrente de fato superveniente devidamente comprovado, pertinente e suficiente para justificar tal conduta, devendo anulá-la por ilegalidade, de ofício ou mediante provocação de terceiros, nos termos do art. 49 da Lei Federal 8.666/1993, não cabendo às licitantes direito à indenização.

23.15. A Prefeitura de Esperança, por conveniência administrativa ou técnica, se reserva o direito de paralisar, a qualquer tempo, a execução dos serviços, cientificando oficialmente à Licitante Contratada tal decisão.

23.16. A homologação do resultado deste certame não implicará direito à contratação.

23.17. A nulidade do procedimento licitatório induz à anulação da Nota de Empenho, sem prejuízo do disposto no parágrafo único do art. 59 da Lei Federal 8.666/1993.

23.18. É vedado a qualquer Licitante tentar impedir o curso normal do processo licitatório mediante a utilização de recursos ou de meios meramente proletários, sujeitando-se o autor às sanções legais e administrativas previstas no art. 93 da Lei Federal 8.666/1993;

23.19. Havendo indícios de conluio entre as Licitantes ou de qualquer outro ato de má-fé, a Prefeitura Municipal de Esperança comunicará os fatos verificados aos órgãos de controle e autoridades competentes, para as devidas providências;

23.20. A Prefeitura Municipal de Esperança poderá cancelar de pleno direito a Nota de Empenho que vier a ser emitida em decorrência desta licitação, bem como rescindir o respectivo Contrato, independentemente de interpelação judicial ou extrajudicial, desde que motivado o ato e assegurados à licitante vencedora o contraditório e a ampla defesa quando esta:

a) Venha a ser atingida por protesto de título, execução fiscal ou outros fatos que comprometam a sua capacidade econômico-financeira;

b) For envolvida em escândalo público e notório;

c) Quebrar sigilo profissional;

d) Utilizar, em benefício próprio ou de terceiros, informações não divulgadas ao público e as quais tenha acesso por força de suas atribuições contratuais e que contrariem as condições estabelecidas pela Prefeitura Municipal de Esperança; e

e) Na hipótese de ser anulada a adjudicação em virtude de qualquer dispositivo legal que a autorize.

23.21. Não serão permitidos quaisquer adendos, acréscimos, ou retificações aos documentos, após sua apresentação;

23.22. Farão parte integrante da Nota de Empenho, independentemente de transcrição, as condições previstas neste Edital e na proposta do Licitante que vier a ser consagrada vencedora deste certame;

23.23. As omissões e dúvidas decorrentes do presente certame serão dirimidas à luz do contido na Lei Federal 8.666/1993;

23.24. As questões decorrentes da execução deste Edital, que não possam ser dirimidas administrativamente, serão processadas e julgada no Foro da Comarca de Esperança, com exclusão de qualquer outro, por mais privilegiado que seja.

23.25. A Sessão Pública do presente certame será realizada em conformidade com as diretrizes sanitárias constantes do Decreto Municipal nº 2.056, de 9 de junho de 2021.

Esperança - PB, 04 de outubro de 2021.

NOBSON PEDRO DE ALMEIDA
P r e f e i t o



ESTADO DA PARAÍBA

PREFEITURA MUNICIPAL DE ESPERANÇA

Processo Administrativo nº 2021.267.2-011.04/04 | Tomada de Preços 00004/2021

ANEXO I - CARTA DE APRESENTAÇÃO DA PROPOSTA DE PREÇOS

PAPEL TIMBRADO DA EMPRESA
 NOME PROPONENTE
 CNPJ PROPONENTE
 ENDEREÇO PROPONENTE

CARTA DE APRESENTAÇÃO DA PROPOSTA DE PREÇOS**Licitação:** TOMADA DE PREÇOS 00004/2021**Órgão Realizador/Contratante:** PREFEITURA MUNICIPAL DE ESPERANÇA - PB**Objeto:** CONTRATAÇÃO DE EMPRESA PARA EXECUÇÃO DE SERVIÇOS DE PAVIMENTAÇÃO DE VIAS NO MUNICÍPIO DE ESPERANÇA PB.**Regime de execução:** INDIRETO POR EMPREITADA POR PREÇO UNITÁRIO**Valor global da proposta:** R\$ _____ (em algarismos e por extenso)**Prazo de execução da obra:** 04 (quatro) meses**Validade da proposta:** 60 (sessenta) dias corridos a partir da presente data**Declarações:**

1. Declaramos que no preço global proposto estão incluídos todos os benefícios e os custos diretos e indiretos que forem exigidos para execução do objeto licitado, assim entendidos, não só as despesas diretas, com a aquisição de materiais e pagamento da mão de obra, como também, as despesas indiretas, dentre elas: transporte de pessoal, alimentação, despesas financeiras, serviços de terceiros, aluguel e aquisição de máquinas; equipamentos, ferramentas, veículos e transportes; impostos, taxas e emolumentos, taxas de administração, seguros, contribuições devidas à Previdência Social, encargos sociais e trabalhistas incidentes sobre a prestação do serviço, lucro, obrigações fiscais (principais ou acessórias), fretes, bem como quaisquer outras diretas e indiretas, quaisquer que sejam as suas naturezas, incidentes sobre os serviços;

2. Declaramos que nos comprometemos a proceder a adequada destinação dos resíduos de construção civil provenientes da obra, e somos os responsáveis diretos e exclusivos pela observância das normas e procedimentos de preservação ambiental municipal, estadual e federal na execução dos serviços.

Local e Data.

- Responsável Técnico -
 Assinatura
 Nome
 Nº Registro Profissional

- Representante Legal -
 Assinatura
 Nome
 Nº RG e/ou CPF



ESTADO DA PARAÍBA

PREFEITURA MUNICIPAL DE ESPERANÇA

Processo Administrativo nº 2021.267.2-011.04/04 | Tomada de Preços 00004/2021

ANEXO II - MINUTA DO CONTRATO**CONTRATO (Nº/ANO)**

CONTRATO QUE ENTRE SI CELEBRAM A PREFEITURA MUNICIPAL DE ESPERANÇA E, PARA EXECUÇÃO DOS SERVIÇOS NOS TERMOS E CONDIÇÕES ABAIXO:

Pelo presente instrumento público de Contrato, de um lado a PREFEITURA MUNICIPAL DE ESPERANÇA, com sede na Rua Antenor Navarro, nº 837, Centro Administrativo, Esperança - PB, CNPJ 08.993.909/0001-08, neste ato representada pelo Prefeito Nobson Pedro de Almeida, brasileiro, portador do CPF, doravante simplesmente CONTRATANTE, e do outro lado a empresa, CNPJ, com sede na, nº, bairro, - .., neste ato representado por, portador do CPF, doravante simplesmente CONTRATADA, têm, entre si, acordado os termos deste Contrato, objeto da Tomada de Preços nº 00004/2021, sujeitando-se as partes às cláusulas e condições a seguir estipuladas:

CLÁUSULA PRIMEIRA - OBJETO

Parágrafo Primeiro. Constitui objeto do presente instrumento a **CONTRATAÇÃO DE EMPRESA PARA EXECUÇÃO DE SERVIÇOS DE PAVIMENTAÇÃO DE VIAS NO MUNICÍPIO DE ESPERANÇA PB**, sob o regime de execução indireto por empreitada por preço unitário, conforme quantidades e especificação constantes no Projeto Básico, bem como da Proposta de Preços da CONTRATADA (Proposta, Planilha Orçamentária e respectivo Cronograma Físico-financeiro), que se vinculam a este instrumento, independentemente de transcrição.

Parágrafo Segundo. Fazem parte do presente Contrato, como se transcritos fossem, as disposições contidas no Processo Administrativo nº 2021.267.2-011.04/04, e quaisquer documentos juntados ao presente instrumento para esclarecer e/ou ratificar seus termos.

CLÁUSULA SEGUNDA - REGIME JURÍDICO

Parágrafo Primeiro. O presente Contrato rege-se pela Lei Federal 8.666/1993, a Lei Complementar 123/2006, e legislação pertinente, consideradas as alterações posteriores das referidas normas.

Parágrafo Segundo. Aplicam-se ainda subsidiariamente a este Contrato os demais princípios que regem a Administração Pública, os preceitos da teoria geral dos Contratos, disposições de direito privado, quando pertinentes, Código de Defesa do Consumidor, se for o caso, e ainda normas relativas às boas práticas da Engenharia, notadamente reconhecidas pelos órgãos de controle e fiscalização.

CLÁUSULA TERCEIRA - PRAZOS

Parágrafo Primeiro. O prazo de vigência do contrato será de 150 (cento e cinquenta) dias, compreendido neste período o prazo de execução da obra, o possível intervalo de tempo entre a

assinatura do contrato e a emissão da ordem de serviços, o período de mobilização de maquinário, pessoal e insumos, e a apresentação final dos documentos exigidos para o recebimento definitivo do objeto contratual, dentre outras razões enquadradas como de caso fortuito e/ou força maior.

Parágrafo Segundo. O objeto deste Contrato deverá ser executado no prazo máximo de 04 (quatro) meses e será contado a partir da data da assinatura da ordem de serviço. O início da execução do objeto deve ocorrer em até 10 (dez) dias corridos, contados da data da emissão da ordem de serviço. A execução deve obedecer rigorosamente ao cronograma apresentado na proposta da CONTRATADA.

Parágrafo Terceiro. A inobservância do prazo de execução estipulado neste Contrato ocasionará a aplicação das penalidades previstas neste instrumento.

Parágrafo Quarto. O prazo para a execução do objeto admite prorrogação nos casos previstos pela Lei Federal 8.666/1993, quando devidamente justificado mediante comprovação idônea e desde que o não cumprimento do cronograma físico-financeiro não tenha sido provocado pela Contratada.

CLÁUSULA QUARTA - PREÇOS

Parágrafo Primeiro. Os preços para a execução do objeto deste Contrato são os apresentados na Proposta da CONTRATADA, os quais totalizam o valor de R\$ _____.

Parágrafo Segundo. Os preços são finais, não se admitindo qualquer acréscimo, estando incluídos no mesmo todas as despesas e custos, diretos e indiretos, como também os lucros da CONTRATADA.

Parágrafo Terceiro. Os preços contratados são fixos pelo período de um ano, a contar da data de apresentação da proposta de preços, exceto para os casos previstos no art. 65, §§ 5º e 6º, da Lei Federal 8.666/1993.

Parágrafo Quarto. Para fins de reajuste anual, a data base tomará o mês da apresentação da proposta como referência, e as condições referentes a reajustamentos de preços poderão ser alteradas em face da superveniência de normas federais ou municipais sobre a matéria.

Parágrafo Quinto. A CONTRATADA não fará jus ao reajuste de preços se der causar à prorrogação de vigência que completar o período referido no parágrafo anterior.

Parágrafo Sexto. O reajuste dos preços anual será de acordo com o INCC - Índice Nacional de Custo de Construção, e na hipótese de sua extinção utilizar-se-á o IPCA - Índice Nacional de Preços ao Consumidor Amplo.

Parágrafo Sétimo. A não apresentação do requerimento de reajuste à época oportuna caracterizará renúncia, por parte da CONTRATADA, ao direito de reajuste.

Parágrafo Oitavo. Ocorrendo o desequilíbrio econômico-financeiro do Contrato, poderá ser restabelecida a relação que as partes pactuaram inicialmente, nos termos do art. 65, inciso II, alínea "d", da Lei Federal 8.666/1993, mediante comprovação documental idônea e fundamentada e apresentação de requerimento expresso da CONTRATADA.

Parágrafo Nono. Em caso de aditamento contratual que incorra em inclusão de serviços não previstos inicialmente na planilha orçamentária, os preços desses novos serviços serão reduzidos na mesma proporção do desconto ofertado pela CONTRATADA no certame, ou seja, sofrerão redução proporcional à diferença percentual original entre os custos unitários dos insumos e serviços cotados em sua proposta e aqueles constantes na planilha orçamentária da CONTRATANTE.

Parágrafo Décimo. Nesse caso, o BDÍ a ser adotado não poderá ser superior ao fixado neste Edital.

Parágrafo Décimo Primeiro. As despesas decorrentes do objeto da presente licitação correrão por conta da seguinte dotação:

RECURSOS FEDERAIS - REPASSE DA UNIÃO: MINISTÉRIO DO DESENVOLVIMENTO REGIONAL;
CONTRATO DE REPASSE: 906196/2020/MDR/CAIXA; NOTA DE EMPENHO: 2020NE802243;
PROGRAMA DE TRABALHO: 1545122171D730001; NATUREZA DA DESPESA: 444042.

RECURSOS PRÓPRIOS DO MUNICÍPIO DE ESPERANÇA/CONTRAPARTIDA: 02.0000 - EXECUTIVO;

02.011 - SEC DE OBRAS, URBANISMO E TRANSPORTE; 02011.15.451.1021.1032 - IMPL DE DRENAGEM E PAVIMENTAÇÃO DE RUAS; 4.4.90.51.00.00 - OBRAS E INSTALAÇÕES - FONTE 001; 4.4.90.51.00.00 - OBRAS E INSTALAÇÕES - FONTE 940; 4.4.90.51.00.00 - OBRAS E INSTALAÇÕES - FONTE 990.

CLÁUSULA QUINTA - MEDIÇÕES, CONDIÇÕES E FORMA DE PAGAMENTO

Parágrafo Primeiro. A CONTRATANTE, através de agentes fiscalizadores, realizará medição dos trabalhos executados, emitindo o correspondente Boletim de Medição.

Parágrafo Segundo. Os serviços executados constarão nos Boletins de Medição emitidos pela fiscalização, permitindo à CONTRATADA encaminhar à CONTRATANTE, mediante protocolo, a Fatura/Nota Fiscal, à qual deve estar anexada cópia da planilha respectiva.

Parágrafo Terceiro. Os pagamentos serão de acordo com o cronograma físico-financeiro e serão efetuados até 30 dias após a execução de cada serviço atestado, conforme a medição realizada pelo fiscal da obra.

Parágrafo Quarto. Em hipótese alguma serão efetivados pagamentos antecipados ou sem a existência do correspondente Boletim de Medição.

Parágrafo Quinto. À CONTRATADA fica vedado negociar ou efetuar a cobrança ou o desconto da(s) duplicata(s) emitida(s) através de rede bancária ou com terceiros, permitindo-se, tão-somente, cobrança(s) em carteira simples, ou seja, diretamente na CONTRATANTE.

Parágrafo Sexto. A CONTRATANTE poderá descontar dos pagamentos importâncias que, a qualquer título, lhes sejam devidas pela CONTRATADA, por força deste Contrato.

Parágrafo Sétimo. Caso a execução não esteja em conformidade com as especificações técnicas e demais exigências fixadas neste Contrato, a CONTRATANTE fica, desde já, autorizada a reter o pagamento em sua integralidade, até que sejam processadas as alterações e retificações determinadas, aplicando-se à CONTRATADA a multa prevista no Parágrafo Sétimo da Cláusula Décima Segunda.

Parágrafo Oitavo. Durante o período de retenção, não correrão juros ou atualizações monetárias de natureza qualquer, sem prejuízo de outras penalidades previstas neste.

Parágrafo Nono. Nenhum pagamento será efetuado à CONTRATADA antes de paga ou relevada qualquer multa que lhe tenha sido aplicada e/ou sem que antes tenha sido comprovado o recolhimento da ART (Anotação de Responsabilidade Técnica) e do registro da obra no Cadastro Nacional de Obras.

Parágrafo Décimo. Previamente ao pagamento, a CONTRATANTE verificará condições de habilitação e qualificação da CONTRATADA, especialmente quanto à regularidade fiscal, que poderá ser feita em sites oficiais, devendo seu resultado ser impresso, autenticado e juntado ao processo de pagamento.

Parágrafo Décimo Primeiro. O pagamento da primeira medição fica condicionado à entrega, por parte da CONTRATADA, dos documentos de Licença da Obra (CREA, Prefeitura, etc).

Parágrafo Décimo Segundo. A CONTRATADA deverá apresentar junto com a Fatura/Nota Fiscal, o comprovante de regularidade junto à Previdência Social, acompanhada do Certificado de Regularidade do FGTS, expedido pela Caixa Econômica Federal.

Parágrafo Décimo Terceiro. O pagamento da última parcela pela CONTRATANTE ficará condicionado à apresentação da respectiva Certidão Negativa de Débito da CONTRATADA alusiva à regularidade da obra perante os órgãos federais e de fiscalização competentes, com as correspondentes baixas e quitação junto aos respectivos órgãos.

Parágrafo Décimo Quarto. Por ocasião do pagamento, será efetuada a retenção tributária prevista na legislação aplicável, quando couber.

CLÁUSULA SEXTA - MARCAS, PATENTES E LICENÇAS

Parágrafo Primeiro. A CONTRATADA é a única responsável por eventuais infrações ao direito de uso de marcas, patentes ou licenças, responsabilizando-se pelo pagamento de royalties que forem

devidos a terceiros, obrigando-se, igualmente, a obter para a CONTRATANTE o direito de continuar no uso dos produtos objeto de direito de terceiros, arcando com todas as despesas decorrentes das providências que forem tomadas para tanto.

CLÁUSULA SÉTIMA - TRANSFERÊNCIA DO CONTRATO

Parágrafo Primeiro. A CONTRATADA não poderá transferir o presente Contrato, no todo ou em parte, nem poderá subcontratar os serviços relativos ao seu objeto, sem expresse consentimento da CONTRATANTE, dado por escrito, sob pena da rescisão do ajuste.

CLÁUSULA OITAVA - OBRIGAÇÕES E RESPONSABILIDADE DA CONTRATADA

Parágrafo Primeiro. Constituem obrigações da CONTRATADA:

- I. Manter todas as condições de habilitação e qualificação exigidas na licitação, durante toda a execução do Contrato em compatibilidade com as obrigações assumidas;
- II. Executar a obra, objeto deste Contrato, segundo especificações do Projeto, cumprindo fielmente o Contrato, em compatibilidade com as obrigações assumidas, atendendo as datas previstas no Cronograma Físico-Financeiro, e arcando com todas as despesas necessárias à consecução do objeto contratado;
- III. Afixar placa com a identificação do empreendimento durante o período de duração da obra para fins de controle social, transparência, e probidade na aplicação dos recursos públicos, contendo todos os dados relacionados à contratação, bem como informação sobre o canal para o registro de denúncias, reclamações e elogios, conforme previsto no "Manual de Uso da Marca do Governo Federal - Obras" da Secretaria de Comunicação Social da Presidência da República;
- IV. A placa deverá ser afixada no prazo de até 10 (dez) dias corridos, contados a partir da autorização da CONTRATANTE para o início dos trabalhos, sob pena de suspensão da liberação dos recursos financeiros, observadas as limitações impostas pela Lei Federal 9.504/1997.
- V. Assumir perante a CONTRATANTE a responsabilidade por todos os serviços realizados;
- VI. Inscrever a obra no Cadastro Nacional de Obras da Receita Federal.
- VII. Atribuir os serviços a profissionais legalmente habilitados e idôneos;
- VIII. Informar imediatamente à CONTRATANTE quando ocorrer alteração de sócio administrador, endereço comercial, telefone, e-mail, com vistas a possibilitar eventual recebimento de correspondências, comunicados, notificações dentre outros.
- IX. Apresentar a CONTRATANTE a respectiva ART (Anotação de Responsabilidade Técnica) registrada no CREA, do Engenheiro Civil responsável técnico pela obra, sem a qual esta não poderá ser iniciada, juntamente com os dados de identificação de seu preposto, nos termos do art. 68 da Lei Federal 8.666/1993;
- X. Apresentar, sempre que exigidos pela CONTRATANTE, quaisquer documentos constantes das disposições contidas no Decreto 3.048/1999 e Lei Federal 8.212/1991 atualizada, e demais legislação previdenciária, bem como, os demais documentos apresentados na licitação, caso o vencimento da documentação apresentada no certame, seja anterior ao término da vigência desta contratação;
- XI. Em caso de eventual necessidade de aditamento de prazo, a CONTRATADA deverá protocolar junto à CONTRATANTE a respectiva solicitação, no máximo 30 (trinta) dias consecutivos antes do encerramento do prazo contratual;
- XII. Não veicular publicidade ou qualquer outra informação acerca das atividades objeto deste Contrato, sem prévia autorização da CONTRATANTE;
- XIII. Prestar esclarecimentos à CONTRATANTE e/ou qualquer órgão de controle externo sobre eventuais atos ou fatos noticiados que a envolvam independentemente de ordem judicial;
- XIV. Permitir o livre acesso dos servidores dos órgãos ou entidades públicas contratantes, bem

como dos órgãos de controle interno e externo, a seus documentos e registros contábeis.

XV. Apresentar mensalmente à fiscalização da CONTRATANTE, a relação de operários empregados na execução do Contrato, com os correspondentes comprovantes de pagamento dos encargos sociais, previdenciários e trabalhistas.

XVI. Assegurar o livre acesso, a qualquer tempo, de servidores da Caixa Econômica Federal, do Tribunal de Contas da União e de qualquer outro Sistema de Controle Interno e/ou Externo ao qual esteja subordinada a CONTRATANTE, a todos os atos e fatos relacionados direta ou indiretamente com o Contrato de Repasse 825415/2015/MSAUDE/CAIXA, bem como aos locais de execução da obra, quando em missão de fiscalização ou auditoria;

XVII. Atender às normas sobre segurança e saúde no trabalho e providenciar os seguros exigidos em lei, na condição de única e responsável por acidentes e danos que eventualmente causar a pessoas físicas e jurídicas direta ou indiretamente envolvidas nos serviços e obras objeto do Contrato;

XVIII. Fornecer aos funcionários todos os equipamentos de proteção individual exigidos pelas normas regulamentadoras, notadamente capacetes e óculos especiais de segurança, protetores faciais, luvas e mangas de proteção, botas de borracha e cintos de segurança, entre outros, de conformidade com a natureza dos serviços e obras em execução;

XIX. Fornecer toda a mão-de-obra, materiais (conforme Projeto e Memorial Descritivo), ferramentas, equipamentos, maquinários necessários à perfeita execução da obra de que trata o presente Contrato;

XX. Responder pela qualidade, quantidade, perfeição, segurança e demais características da obra, bem como a observação às normas técnicas;

XXI. Reparar, corrigir ou efetuar substituição de material inadequado, sem qualquer ônus à CONTRATANTE, em até 10 (dez) dias consecutivos, em face de toda e qualquer impugnação feita pela CONTRATANTE; na impossibilidade de tal reparação, a CONTRATADA indenizará o valor correspondente, acrescido de perdas e danos;

XXII. Assegurar os empregados contra riscos de acidentes de trabalho;

XXIII. Indenizar terceiros e à CONTRATANTE todo e qualquer prejuízo ou dano, decorrentes de dolo ou culpa, durante a execução do Contrato, ou após o seu término, em conformidade com o art. 70 da Lei Federal 8.666/1993;

XXIV. Não substituir os membros da equipe técnica, salvo casos de força maior, e mediante prévia anuência da CONTRATANTE, apresentando para tal fim, o acervo do novo técnico a ser incluído na equipe, que deverá ser igual ou superior ao anterior. Caso haja a substituição do responsável técnico, a CONTRATADA deverá recolher, também, a ART referente à obra;

XXV. Manter um mestre-geral na obra, que dirija os operários e que possa, na ausência do empreiteiro, responder pelos respectivos trabalhadores; o encarregado de obras deverá atender somente a obra objeto deste Contrato;

XXVI. Arcar com as despesas com demolições e reparos de serviços mal executados ou errados, por sua culpa;

XXVII. Remover da obra em forma imediata todo e qualquer material não aprovado pela fiscalização;

XXVIII. Chamar a fiscalização com antecedência razoável sempre que houver necessidade;

XXIX. Substituir qualquer material, quando em desacordo com as respectivas especificações;

XXX. Dispor de máquinas, equipamentos e equipe técnica em número, qualificação e especificação adequados ao cumprimento do Contrato;

XXXI. Substituir os serviços que venham a ser recusados por não atender as especificações, sem que isto acarrete qualquer ônus para a CONTRATANTE;

XXXII. Registrar diariamente, no Diário de Obras e/ou Serviços, os serviços executados e em

andamento, entrada e saída de equipamentos, se for o caso, efetivo de pessoal, condições climáticas, visitas ao canteiro de serviços e toda e qualquer ocorrência que mereça ser registrada, devendo ser entregue à CONTRATANTE quando da medição final e entrega das obras;

XXXIII. Assegurar durante a execução do Contrato, a proteção e conservação dos serviços executados, bem como fazer a sinalização e manter a vigilância necessária à segurança de pessoas e dos bens móveis e imóveis, de forma a controlar a entrada e saída de materiais, máquinas, equipamentos e pessoas, bem como a manter a ordem e disciplina em todas as dependências da obra.

XXXIV. Manter limpo os locais da obra, fazendo remover o lixo e entulhos para fora dos locais de trabalho, em forma periódica, em conformidade com as normas ambientais;

XXXV. Entregar a obra completamente limpa, acabada, desembaraçada de equipamentos, máquinas, sobras de material e com todas as instalações em perfeito funcionamento;

XXXVI. Arcar com encargos trabalhistas, fiscais, previdenciários, comerciais, embalagens, fretes, tarifas, seguros, tributários, descarga, transporte, material, mão-de-obra, maquinários, equipamentos, ferramentas, insumos necessários, responsabilidade civil e demais despesas incidentes ou que venham a incidir sobre a execução resultante deste Contrato, bem como os riscos atinentes à atividade;

Parágrafo Segundo. Durante e após a vigência deste Contrato, a CONTRATADA obriga-se a manter a CONTRATANTE à margem de quaisquer ações judiciais, reivindicações ou reclamações, seja a que título for.

Parágrafo Terceiro. A CONTRATADA é a única e exclusiva empregadora e responsável por quaisquer ônus que a CONTRATANTE venha a arcar em qualquer época, decorrente de ações judiciais, procedimentos administrativos extrajudiciais, reivindicações ou reclamações trabalhistas.

Parágrafo Quarto. Na hipótese de qualquer reclamatória trabalhista proposta contra a CONTRATANTE pelos empregados da CONTRATADA, esta deverá comparecer espontaneamente em juízo, reconhecendo sua verdadeira condição de empregadora e substituir a CONTRATANTE no processo até sentença final, respondendo pelos ônus diretos e/ou indiretos de eventual condenação. Esta responsabilidade não cessa após o término ou rescisão do presente Contrato.

Parágrafo Quinto. A CONTRATADA é responsável direta e exclusivamente pela observância das normas e procedimentos de preservação ambiental municipal, estadual e federal, quando da execução do objeto do presente Contrato.

Parágrafo Sexto. A CONTRATADA é responsável direta e exclusivamente pela qualidade das obras, materiais e serviços executados contratados por força do presente instrumento, inclusive quanto à promoção de readequações, sempre que detectadas impropriedades que possam comprometer a consecução do objeto contratado.

Parágrafo Sétimo. A CONTRATADA é responsável direta e exclusivamente pela execução do objeto deste Contrato e, conseqüentemente, responde civil e criminalmente por todos os danos, perdas e prejuízos que, por dolo ou culpa sua, de seus empregados, prepostos, ou terceiros no exercício de suas atividades, venha, direta ou indiretamente, causar à CONTRATANTE ou à terceiros.

Parágrafo Oitavo. A CONTRATADA é responsável pela análise e estudo de todos os documentos fornecidos pela CONTRATANTE para a execução dos serviços, não se admitido, em nenhuma hipótese, a alegação de ignorância, defeito ou insuficiência de tais documentos.

Parágrafo Nono. A CONTRATADA é a única e exclusiva responsável pelos encargos e despesas de natureza trabalhista e previdenciária dos empregados que vierem a prestar serviços relacionados com o objeto deste Contrato, respondendo por quaisquer ônus deles decorrentes, inclusive aqueles relativos às contribuições devidas às entidades de classe da categoria.

Parágrafo Décimo. A CONTRATADA é responsável por quaisquer diferenças, erros ou omissões na execução do objeto, não podendo alegar desconhecimento de alguma norma legal da qual não tenha tomado ciência.

Parágrafo Décimo Primeiro. Todo pessoal que trabalhe ou transite dentro dos limites da área de obras ou serviços, deverá usar, de modo bem visível, crachá de identificação, fornecido pela CONTRATADA;

Parágrafo Décimo Segundo. A CONTRATADA deverá manter dentro dos limites da área das obras ou serviços, a proteção e segurança de todas as pessoas que nela trabalhem ou transitem.

Parágrafo Décimo Terceiro. O Engenheiro Civil indicado como Responsável Técnico assume acompanhar diariamente os serviços, por se tratar do profissional qualificado para tanto. O não cumprimento desta exigência ensejará a rescisão contratual;

CLÁUSULA NONA - ACOMPANHAMENTO DA EXECUÇÃO E DAS OBRIGAÇÕES DA CONTRATANTE:

Parágrafo Primeiro. A fiscalização da obra e dos serviços contratados será efetuada por técnicos da CONTRATANTE, que deverão dispor de amplo acesso às informações, obras e serviços que julgarem necessários.

Parágrafo Segundo. Para fins de acompanhamento, poderão ser realizadas reuniões periódicas, na medida em que as necessidades do desenvolvimento dos trabalhos assim exigirem.

Parágrafo Terceiro. A CONTRATANTE poderá efetuar a verificação da qualidade dos serviços, bem com o cumprimento das especificações técnicas, mediante a realização de testes, ensaios e controle de qualidade, a qualquer tempo, durante a vigência do Contrato, com base nas normas técnicas vigentes, bem como exercer as prerrogativas asseguradas pelo Código de Defesa do Consumidor.

Parágrafo Quarto. Obras e serviços incompletos, defeituosos ou em desacordo com o Projeto e o Memorial Descritivo deverão ser refeitos imediatamente, não cabendo à CONTRATADA o direito à indenização, ficando a mesma sujeita às sanções previstas neste Contrato.

Parágrafo Quinto. Constituem ainda obrigações da CONTRATANTE:

- I. Fiscalizar, orientar, impugnar, dirimir dúvidas emergentes da execução do objeto contratado.
- II. Receber a obra contratada, lavrar termo de recebimento provisório. Se o objeto contratado não estiver de acordo com as especificações, rejeitá-lo-á no todo ou em parte, do contrário, após a análise de compatibilidade entre o contratado e o efetivamente entregue, será lavrado o Termo de Recebimento Definitivo.
- III. Efetuar o pagamento nos prazos condições e preços pactuados do presente Contrato.
- IV. Fornecer a Ordem de Início da obra, bem como o layout das placas.
- V. O recebimento definitivo não exime a CONTRATADA da responsabilidade pela perfeição, qualidade, quantidade, durabilidade, segurança, compatibilidade com o fim a que se destina e demais peculiaridades da obra.
- VI. Cumprir fielmente os termos do presente Contrato.
- VII. Manter o equilíbrio financeiro do Contrato.

CLÁUSULA DÉCIMA - RECEBIMENTO DO OBJETO

Parágrafo Primeiro. A CONTRATANTE, por meio do Departamento de Engenharia, Arquitetura e Urbanismo, designará servidor ou Comissão, para acompanhar, fiscalizar e atestar o cumprimento do objeto do Contrato, que farão o recebimento nos termos do art. 73, inciso I, alíneas "a" e "b", da Lei Federal 8.666/1993, da seguinte forma:

- I. Provisoriamente, pelo responsável pela fiscalização, mediante termo circunstanciado, em até 15 (quinze) dias consecutivos, contados do aviso de conclusão de cada etapa da obra, feito por escrito, pela CONTRATADA, para efeito de posterior verificação da conformidade com o solicitado neste Contrato;
- II. Definitivamente, pela Comissão designada, mediante termo circunstanciado, após o decurso

de prazo de observação, em até 60 (sessenta) dias consecutivos contados após o recebimento provisório.

CLÁUSULA DÉCIMA PRIMEIRA - GARANTIA TÉCNICA E REPARAÇÕES

Parágrafo Primeiro. Após o recebimento definitivo do objeto contratual, por parte da CONTRATANTE, a empresa CONTRATADA ficará, ainda, responsável pelo prazo de 60 (sessenta) meses, contados da data de firmamento do Termo de Recebimento Definitivo, por quaisquer defeitos, ainda que resultantes dos materiais empregados, quer sejam eles de natureza técnica ou operacional, obrigando-se, às suas expensas, às reparações e/ou substituições ou se fizerem necessárias para o perfeito cumprimento do contratado.

Parágrafo Segundo. A CONTRATADA deverá efetuar a reparação de quaisquer falhas, vícios, defeitos ou imperfeições que se apresentem nesse período, independentemente de qualquer pagamento da CONTRATANTE, sem prejuízo das demais cominações legais impostas por força da legislação civil comum e dos comandos normativos do Código de Defesa do Consumidor.

Parágrafo Terceiro. Se a CONTRATADA não executar os reparos e/ou substituições, nos prazos que lhe forem determinados pela CONTRATANTE, esta, se assim lhe convier, poderá mandar executá-los por conta e risco daquela, por outras empresas, cobrando-lhe os respectivos custos.

CLÁUSULA DÉCIMA SEGUNDA - PENALIDADES

Parágrafo Primeiro. A recusa injustificada da adjudicatária em assinar o Contrato, aceitar ou retirar o instrumento equivalente, dentro do prazo estabelecido pela CONTRATANTE, caracteriza o descumprimento total das obrigações assumidas, sujeitando-a às penalidades legalmente estabelecidas, o que não se aplica aos licitantes remanescentes.

Parágrafo Segundo. O atraso injustificado na execução sujeitará o Contrato a multa de mora, na forma estabelecida a seguir:

- I. 0,3% (três décimos por cento) por dia de atraso, até o trigésimo dia; e
- II. 10% (dez por cento) após ultrapassado o prazo constante do inciso anterior.

Parágrafo Terceiro. As multas a que se refere o Parágrafo Segundo desta Cláusula incidem sobre o valor do Contrato e serão descontadas dos pagamentos eventualmente devidos pela CONTRATANTE ou, quando for o caso, cobradas judicialmente.

Parágrafo Quarto. Pela inexecução total ou parcial do Contrato a CONTRATANTE poderá aplicar as seguintes sanções:

- I. Advertência;
- II. Multa de 10% (dez por cento) do valor do Contrato;
- III. Suspensão temporária de participação em licitação e impedimento de contratar com a CONTRATANTE por período não superior a dois (2) anos; e
- IV. Declaração de inidoneidade para licitar ou contratar com a Administração Pública.

Parágrafo Quinto. As sanções previstas nos incisos I, III e IV poderão ser aplicadas conjuntamente com a do inciso II, facultada a defesa prévia do interessado, no prazo de dez (10) dias úteis.

Parágrafo Sexto. A aplicação das penalidades previstas nesta Cláusula é de competência exclusiva do Prefeito Municipal.

Parágrafo Sétimo. Respeitados os procedimentos e cálculos decorrentes deste Contrato e do Edital, incidirá Multa de 10% (dez por cento) calculada sobre o valor do quantitativo total do item que a CONTRATADA venha a entregar em desacordo com as especificações técnicas.

CLÁUSULA DÉCIMA TERCEIRA - RESCISÃO

Parágrafo Primeiro. A inexecução total ou parcial deste Contrato, além de ocasionar a aplicação das

penalidades anteriormente enunciadas, ensejará também a sua rescisão, desde que ocorram quaisquer dos motivos enumerados no art. 78, da Lei Federal 8.666/1993.

Parágrafo Segundo. A rescisão do Contrato poderá se dar sob qualquer das formas delineadas no art. 79, da Lei Federal 8.666/1993.

Parágrafo Terceiro. Se a rescisão da avença se der por qualquer das causas previstas nos inc. I a XI, do art. 78, da Lei Federal 8.666/1993, a CONTRATADA sujeitar-se-á, ainda, ao pagamento de multa equivalente a 10% (dez por cento) do valor do Contrato.

Parágrafo Quarto. A CONTRATANTE poderá rescindir unilateralmente o Contrato de pleno direito, independentemente de qualquer interposição judicial ou extrajudicial e do pagamento de qualquer indenização pelos motivos:

I. O não cumprimento, o cumprimento irregular ou lento, das cláusulas contratuais, especificações, projetos e prazos estabelecidos;

II. A subcontratação de todos dos serviços e cessão total ou parcial do Contrato;

III. A subcontratação parcial, sem a anuência da CONTRATANTE;

IV. Quando restar comprovada a impossibilidade da conclusão da obra, no prazo estipulado, por culpa exclusiva da CONTRATADA;

V. A paralisação da obra, sem justa causa e prévia comunicação à CONTRATANTE;

VI. A associação da CONTRATADA com outrem, bem como a fusão, cisão ou incorporação, não admitida no presente edital;

VII. O descumprimento das determinações emanadas da fiscalização, assim como as de seus superiores;

VIII. O cometimento reiterado de faltas na execução das obras, anotadas na forma do § 1º do art. 67 da lei federal 8.666, de 1993;

IX. A decretação de falência ou a instauração de insolvência civil;

X. A dissolução da sociedade ou falecimento do proprietário/representante legal da CONTRATADA;

XI. A alteração social ou a modificação da finalidade ou da estrutura da empresa, que prejudique a execução do Contrato;

XII. Razões de interesse público, na forma prevista na Lei federal 8.666, de 1993;

XIII. A ocorrência de caso fortuito ou de força maior, regularmente comprovada, impeditiva da execução do Contrato.

Parágrafo Quinto. Decretada a rescisão contratual, pelos motivos delineados nos incisos anteriores, a CONTRATADA ficará sujeita a aplicação das sanções previstas neste Contrato, com exceção do caso previsto nos incisos XII e XIII do parágrafo anterior.

CLÁUSULA DÉCIMA QUARTA - DISPOSIÇÕES GERAIS

Parágrafo Primeiro. A publicação resumida deste Contrato na imprensa oficial, que é condição para a sua eficácia, nos termos da Lei Federal 8.666/1993, será providenciada pela CONTRATANTE até o quinto dia útil do mês seguinte ao de sua assinatura, para ocorrer no prazo de 20 (vinte) dias daquela data.

Parágrafo Segundo. A CONTRATANTE reserva-se no direito de paralisar ou suspender a qualquer tempo a execução dos serviços contratados, mediante pagamento único e exclusivo daqueles já executados.

Parágrafo Terceiro. A CONTRATANTE reserva-se, ainda, no direito de recusar todo e qualquer serviço que não atender às especificações, ou que sejam considerados inadequados pela fiscalização.

Parágrafo Quarto. A CONTRATADA assume integral responsabilidade pelos danos que causar à CONTRATADA ou a terceiros, por si ou por seus sucessores e representantes na execução dos

serviços contratados, isentando a CONTRATANTE de toda e qualquer reclamação que possa surgir em decorrência dos serviços executados.

Parágrafo Quinto. A CONTRATADA será única responsável para com seus empregados e auxiliares, no que concerne ao cumprimento da legislação trabalhista, previdência social, seguro de acidentes do trabalho ou quaisquer outros encargos previstos em lei, em especial no que diz respeito às normas de segurança do trabalho, prevista na Legislação Federal, sendo que o seu descumprimento poderá motivar a aplicação de multas por parte da CONTRATANTE ou rescisão contratual com a aplicação das sanções cabíveis.

Parágrafo Sexto. Fica expressamente vedada a subcontratação, sem prévia expressa e escrita autorização da CONTRATADA.

Parágrafo Sétimo. A CONTRATADA, por imperativo de ordem e segurança, obriga-se a prover de sinalização do local onde será executada a obra, colocando nos respectivos as placas e tapumes, a partir do dia em que os trabalhos forem iniciados, bem como placa indicativa da obra, de acordo com o texto e padrão a serem apresentados à CONTRATANTE para prévia aprovação, bem como munir de segurança a obra até o recebimento desta, sem ônus algum para a CONTRATANTE.

CLÁUSULA DÉCIMA QUINTA - TOLERÂNCIA

Parágrafo Primeiro. Se qualquer das partes contratantes, em benefício da outra, permitir, mesmo por omissões, a inobservância no todo ou em parte, de qualquer das cláusulas e condições deste Contrato e/ou do Edital do Processo Administrativo 2021.267.2-011.04/04, tal fato não poderá liberar, desonerar ou de qualquer forma afetar ou prejudicar esses mesmos termos e condições, os quais permanecerão inalterados, como se nenhuma tolerância houvesse ocorrido.

CLÁUSULA DÉCIMA SEXTA - FORO

Parágrafo Primeiro. As partes se obrigam, por si e seus sucessores, ao fiel cumprimento de todas as cláusulas e condições do presente Contrato e elegem para dirimir todas e quaisquer controvérsias oriundas deste o Foro da Comarca de Esperança, Estado da Paraíba, com renúncia expressa a qualquer outro, por mais privilegiado que seja, no que se refere a qualquer ação ou medida judicial originária ou referente a este instrumento contratual.

Parágrafo Segundo. E, por assim estarem justas e contratadas, as partes, por seus representantes legais, assinam o presente Contrato, em 02 (duas) vias de igual teor e forma para um só e jurídico efeito, perante as testemunhas abaixo assinaladas, a tudo presentes.

Esperança - PB, de de 2021.

ASSINATURAS: PELO CONTRATANTE / PELO CONTRATADO

TESTEMUNHAS: NOME/CPF



ESTADO DA PARAIBA
PREFEITURA MUNICIPAL DE ESPERANÇA - PB
PLANILHA ORÇAMENTÁRIA

Obra: Pavimentação em Paralelepípedos em Zona Urbana

ITEM	DATA BASE (Dez/2020)	DISCRIMINAÇÃO	UNID.	QUANT.	P. UNIT. SEM BDI	P.UNIT COM BDI	SUB-TOTAL
1.0	-	SERVIÇOS PRELIMINARES					
1.1	SINAPI 99064	LOCAÇÃO DE PAVIMENTAÇÃO	M	2.208,45	R\$ 0,39	R\$ 0,48	R\$ 1.060,06
SUB-TOTAL							R\$ 1.060,06
2.0	-	PAVIMENTAÇÃO					
2.1	SINAPI 100576	REGULARIZAÇÃO E COMPACTAÇÃO DE SUBLEITO DE SOLO PREDOMINANTEMENTE ARGILOSO.	M²	5.443,96	R\$ 1,32	R\$ 1,64	R\$ 8.928,09
2.2	SINAPI 94273	ASSENTAMENTO DE GUIA (MEIO-FIO) EM TRECHO RETO, CONFECCIONADA EM CONCRETO PRÉ-FABRICADO, DIMENSÕES 100X15X13X30 CM (COMPRIMENTO X BASE INFERIOR X BASE SUPERIOR X ALTURA), PARA VIAS URBANAS (USO VIÁRIO)	M	1.472,30	R\$ 45,44	R\$ 56,36	R\$ 82.978,83
2.3	DER 02.702.00	REVESTIMENTO EM PARALELEPÍPEDO INC. COLCHÃO AREIA	M²	5.443,96	R\$ 48,68	R\$ 60,38	R\$ 328.706,30
SUB-TOTAL							R\$ 420.613,22
3.0	-	SERVIÇOS COMPLEMENTARES					
3.1	DER 06.201.00	PLACA INDICATIVA DE OBRA	M²	10,00	R\$ 223,49	R\$ 277,19	R\$ 2.771,90
3.2	DER 06.200.00	SINALIZAÇÃO VERTICAL, C CHAPAS PLANAS DE AÇO ZINCADO Nº16 CONFORMIDADE C NORMA ABNT NBR 11904:2015, SUPORTE DE FIXAÇÃO EM SECCÃO QUADRADA DE 3" MADEIRA DE LEI, PINTADO DUAS DEMÃOS, TINTA A BASE DE BORRACHA CLORADA OU ESMALTE SINTÉTICO BRANCO, COM FIXAÇÃO, PARAFUSOS, ARRUELAS, PORCAS E ELEMENTOS METÁLICOS GALVANIZADOS, PELICULAS RETO REFLETIVA TIPO III A, EM ACORDO NORMA NBR 14644/2013	M²	4,54	R\$ 372,77	R\$ 462,35	R\$ 2.097,22
3.3	SICRO 2003475	DISSIPADOR DE ENERGIA - DED 01 - AREIA E PEDRA DE MÃO COMERCIAL	UND	1,00	R\$ 395,89	R\$ 491,02	R\$ 491,02
3.4	DER 06.000.02	PLACA DE SINALIZACAO DE RUA EM CHAPA METÁLICA ESMALTADA NAS DIMENSÕES (45X25CM)	M²	0,90	R\$ 291,92	R\$ 362,07	R\$ 325,86
SUB-TOTAL							R\$ 5.686,00
4.0	-	PASSEIO PÚBLICO					
4.1	SINAPI 94991	EXECUÇÃO DE PASSEIO (CALÇADA) OU PISO DE CONCRETO COM CONCRETO MOLDADO IN LOCO, FEITO EM OBRA, ACABAMENTO CONVENCIONAL, ESPESSURA 5 CM, NÃO ARMADO E COM RAMPAS. INCLUSO JUNTA DE DILATAÇÃO.	M³	124,83	R\$ 465,05	R\$ 576,80	R\$ 72.003,07
4.2	SINAPI 74245/00	PINTURA ACRÍLICA EM PISO CIMENTADO DUAS DEMAOS PARA A RAMPAS DE ACESSIBILIDADE	M²	175,50	R\$ 12,26	R\$ 15,21	R\$ 2.669,36
4.3	COMPOSIÇÃO	PISO TÁTIL DE ALERTA, DE CONCRETO, PARA DEFICIENTES VISUAIS, DIMENSÕES 25 X 25CM, APLICADO COM ARGAMASSA INDUSTRIALIZADA AC II, REJUNTADO, EXCLUSIVE REGULARIZAÇÃO DE BASE.	M²	172,20	R\$ 70,91	R\$ 87,95	R\$ 15.144,77
SUB-TOTAL							R\$ 89.817,20
TOTAL							R\$ 517.176,48

O BDI (24,03%) já está incluso nos preços unitários com BDI de cada item - SINAPI- Dezembro -2020 com DESONERAÇÃO (Paraíba) Lei 12.844/2013 de 19/07/2013.

**ESTADO DA PARAIBA
PREFEITURA MUNICIPAL DE ESPERANÇA - PB**
PLANILHA ORÇAMENTÁRIA
Obra: Pavimentação em Paralelepídeos - Rua Projetada 01

ITEM	DATA BASE (Dez/2020)	DISCRIMINAÇÃO	UNID.	QUANT.	P. UNIT. SEM BDI	P.UNIT COM BDI	SUB-TOTAL
1.0	-	SERVIÇOS PRELIMINARES					
1.1	SINAPI 99064	LOCAÇÃO DE PAVIMENTAÇÃO	M	773,97	R\$ 0,39	R\$ 0,48	R\$ 371,51
SUB-TOTAL							R\$ 371,51
2.0	-	PAVIMENTAÇÃO					
2.1	SINAPI 100576	REGULARIZAÇÃO E COMPACTAÇÃO DE SUBLEITO DE SOLO PREDOMINANTEMENTE ARGILOSO.	M²	2.063,96	R\$ 1,32	R\$ 1,64	R\$ 3.384,89
2.2	SINAPI 94273	ASSENTAMENTO DE GUIA (MEIO-FIO) EM TRECHO RETO, CONFECCIONADA EM CONCRETO PRÉ-FABRICADO, DIMENSÕES 100X15X13X30 CM (COMPRIMENTO X BASE INFERIOR X BASE SUPERIOR X ALTURA), PARA VIAS URBANAS (USO VIÁRIO)	M	515,98	R\$ 45,44	R\$ 56,36	R\$ 29.080,63
2.3	DER 02.702.00	REVESTIMENTO EM PARALELEPÍPEDO INC. COLCHÃO AREIA	M²	2.063,96	R\$ 48,68	R\$ 60,38	R\$ 124.621,90
SUB-TOTAL							R\$ 157.087,42
3.0	-	SERVIÇOS COMPLEMENTARES					
3.1	DER 06.201.00	PLACA INDICATIVA DE OBRA	M²	10,00	R\$ 223,49	R\$ 277,19	R\$ 2.771,90
3.2	DER 06.200.00	SINALIZAÇÃO VERTICAL, C CHAPAS PLANAS DE AÇO ZINCADO Nº16 CONFORMIDADE C NORMA ABNT NBR 11904:2015, SUPORTE DE FIXAÇÃO EM SECÇÃO QUADRADA DE 3" MADEIRA DE LEI, PINTADO DUAS DEMÃOS, TINTA A BASE DE BORRACHA CLORADA OU ESMALTE SINTÉTICO BRANCO, COM FIXAÇÃO, PARAFUSOS, ARRUELAS, PORCAS E ELEMENTOS METALICOS GALVANIZADOS, PELICULAS RETO REFLETIVA TIPO III A, EM ACORDO NORMA NBR 14644/2013	M²	1,51	R\$ 372,77	R\$ 462,35	R\$ 699,07
3.3	DER 06.000.02	PLACA DE SINALIZACAO DE RUA EM CHAPA METÁLICA ESMALTADA NAS DIMENSÕES (45X25CM)	M²	0,23	R\$ 291,92	R\$ 362,07	R\$ 81,47
SUB-TOTAL							R\$ 3.552,44
4.0	-	PASSEIO PÚBLICO					
4.1	SINAPI 94991	EXECUÇÃO DE PASSEIO (CALÇADA) OU PISO DE CONCRETO COM CONCRETO MOLDADO IN LOCO, FEITO EM OBRA, ACABAMENTO CONVENCIONAL, ESPESSURA 6 CM, NÃO ARMADO E COM RAMPAS. INCLUSO JUNTA DE DILATAÇÃO.	M³	38,44	R\$ 465,05	R\$ 576,80	R\$ 22.170,61
4.2	SINAPI 74245/001	PINTURA ACRÍLICA EM PISO CIMENTADO DUAS DEMAOS PARA A RAMPAS DE ACESSIBILIDADE	M²	74,25	R\$ 12,26	R\$ 15,21	R\$ 1.129,34
4.3	COMPOSIÇÃO	PISO TÁTIL DE ALERTA, DE CONCRETO, PARA DEFICIENTES VISUAIS, DIMENSÕES 25 X 25CM, APLICADO COM ARGAMASSA INDUSTRIALIZADA AC II, REJUNTADO, EXCLUSIVE REGULARIZAÇÃO DE BASE.	M²	60,69	R\$ 70,91	R\$ 87,95	R\$ 5.337,91
SUB-TOTAL							R\$ 28.637,86
TOTAL							R\$ 189.649,23

O BDI (24,03%) já está incluso nos preços unitários com BDI de cada item - SINAPI- Dezembro -2020 com DESONERAÇÃO (Paraíba) Lei 12.844/2013 de 19/07/2013.

**ESTADO DA PARAIBA
PREFEITURA MUNICIPAL DE ESPERANÇA - PB**
PLANILHA ORÇAMENTÁRIA
Obra: Pavimentação em Paralelepípedos - Rua Diacono José Lira de Souza

ITEM	DATA BASE (Dez/2020)	DISCRIMINAÇÃO	UNID.	QUANT.	P. UNIT. SEM BDI	P.UNIT COM BDI	SUB-TOTAL
1.0	-	SERVIÇOS PRELIMINARES					
1.1	SINAPI 99064	LOCAÇÃO DE PAVIMENTAÇÃO	M	485,01	R\$ 0,39	R\$ 0,48	R\$ 232,80
SUB-TOTAL							R\$ 232,80
2.0	-	PAVIMENTAÇÃO					
2.1	SINAPI 100576	REGULARIZAÇÃO E COMPACTAÇÃO DE SUBLEITO DE SOLO PREDOMINANTEMENTE ARGILOSO.	M²	1.133,36	R\$ 1,32	R\$ 1,64	R\$ 1.858,71
2.2	SINAPI 94273	ASSENTAMENTO DE GUIA (MEIO-FIO) EM TRECHO RETO, CONFECCIONADA EM CONCRETO PRÉ-FABRICADO, DIMENSÕES 100X15X13X30 CM (COMPRIMENTO X BASE INFERIOR X BASE SUPERIOR X ALTURA), PARA VIAS URBANAS (USO VIÁRIO)	M	323,34	R\$ 45,44	R\$ 56,36	R\$ 18.223,44
2.3	DER 02.702.00	REVESTIMENTO EM PARALELEPÍPEDO INC. COLCHÃO AREIA	M²	1.133,36	R\$ 48,68	R\$ 60,38	R\$ 68.432,28
SUB-TOTAL							R\$ 88.514,43
3.0	-	SERVIÇOS COMPLEMENTARES					
3.2	DER 06.200.00	SINALIZAÇÃO VERTICAL, C CHAPAS PLANAS DE AÇO ZINCADO Nº16 CONFORMIDADE C NORMA ABNT NBR 11904:2015, SUPORTE DE FIXAÇÃO EM SEÇÃO QUADRADA DE 3" MADEIRA DE LEI, PINTADO DUAS DEMÃOS, TINTA A BASE DE BORRACHA CLORADA OU ESMALTE SINTÉTICO BRANCO, COM FIXAÇÃO, PARAFUSOS, ARRUELAS, PORCAS E ELEMENTOS METÁLICOS GALVANIZADOS, PELICULAS RETO REFLETIVA TIPO III A, EM ACORDO NORMA NBR 14644/2013	M²	1,01	R\$ 372,77	R\$ 462,35	R\$ 466,05
3.4	DER 06.000.02	PLACA DE SINALIZACAO DE RUA EM CHAPA METÁLICA ESMALTADA NAS DIMENSÕES (45X25CM)	M²	0,23	R\$ 291,92	R\$ 362,07	R\$ 81,47
SUB-TOTAL							R\$ 547,52
4.0	-	PASSEIO PÚBLICO					
4.1	SINAPI 94991	EXECUÇÃO DE PASSEIO (CALÇADA) OU PISO DE CONCRETO COM CONCRETO MOLDADO IN LOCO, FEITO EM OBRA, ACABAMENTO CONVENCIONAL, ESPESSURA 5 CM, NÃO ARMADO E COM RAMPAS. INCLUSO JUNTA DE DILATAÇÃO.	M³	23,86	R\$ 465,05	R\$ 576,80	R\$ 13.762,45
4.2	SINAPI 74245/001	PINTURA ACRILICA EM PISO CIMENTADO DUAS DEMAOS PARA A RAMPAS DE ACESSIBILIDADE	M²	29,25	R\$ 12,26	R\$ 15,21	R\$ 444,89
4.3	COMPOSIÇÃO	PISO TÁTIL DE ALERTA, DE CONCRETO, PARA DEFICIENTES VISUAIS, DIMENSÕES 25 X 25CM, APLICADO COM ARGAMASSA INDUSTRIALIZADA AC II, REJUNTADO, EXCLUSIVE REGULARIZAÇÃO DE BASE.	M²	38,58	R\$ 70,91	R\$ 87,95	R\$ 3.393,33
SUB-TOTAL							R\$ 17.600,67
TOTAL							R\$ 106.895,42

O BDI (24,03%) já está incluso nos preços unitários com BDI de cada item - SINAPI- Dezembro -2020 com DESONERAÇÃO (Paraíba) Lei 12.844/2013 de 19/07/2013.

**ESTADO DA PARAIBA
PREFEITURA MUNICIPAL DE ESPERANÇA - PB**
PLANILHA ORÇAMENTÁRIA
Obra: Pavimentação em Paralelepípedos - Rua Projetada 03

ITEM	DATA BASE (Dez/2020)	DISCRIMINAÇÃO	UNID.	QUANT.	P. UNIT. SEM BDI	P.UNIT COM BDI	SUB-TOTAL
1.0	-	SERVIÇOS PRELIMINARES					
1.1	SINAPI 99064	LOCAÇÃO DE PAVIMENTAÇÃO	M	455,49	R\$ 0,39	R\$ 0,48	R\$ 218,64
SUB-TOTAL							R\$ 218,64
2.0	-	PAVIMENTAÇÃO					
2.1	SINAPI 100576	REGULARIZAÇÃO E COMPACTAÇÃO DE SUBLEITO DE SOLO PREDOMINANTEMENTE ARGILOSO.	M²	1.064,46	R\$ 1,32	R\$ 1,64	R\$ 1.745,71
2.2	SINAPI 94273	ASSENTAMENTO DE GUIA (MEIO-FIO) EM TRECHO RETO, CONFECCIONADA EM CONCRETO PRÉ-FABRICADO, DIMENSÕES 100X15X13X30 CM (COMPRIMENTO X BASE INFERIOR X BASE SUPERIOR X ALTURA), PARA VIAS URBANAS (USO VIÁRIO)	M	303,66	R\$ 45,44	R\$ 56,36	R\$ 17.114,28
2.3	DER 02.702.00	REVESTIMENTO EM PARALELEPÍPEDO INC. COLCHÃO AREIA	M²	1.064,46	R\$ 48,68	R\$ 60,38	R\$ 64.272,09
SUB-TOTAL							R\$ 83.132,08
3.0	-	SERVIÇOS COMPLEMENTARES					
3.2	DER 06.200.00	SINALIZAÇÃO VERTICAL, C CHAPAS PLANAS DE AÇO ZINCADO Nº16 CONFORMIDADE C NORMA ABNT NBR 11904:2015, SUPORTE DE FIXAÇÃO EM SECCÃO QUADRADA DE 3" MADEIRA DE LEI, PINTADO DUAS DEMÃOS, TINTA A BASE DE BORRACHA CLORADA OU ESMALTE SINTÉTICO BRANCO, COM FIXAÇÃO, PARAFUSOS, ARRUELAS, PORCAS E ELEMENTOS METÁLICOS GALVANIZADOS, PELICULAS RETO REFLETIVA TIPO III A, EM ACORDO NORMA NBR 14644/2013	M²	1,01	R\$ 372,77	R\$ 462,35	R\$ 466,05
3.4	DER 06.000.02	PLACA DE SINALIZACAO DE RUA EM CHAPA METÁLICA ESMALTADA NAS DIMENSÕES (45X25CM)	M²	0,23	R\$ 291,92	R\$ 362,07	R\$ 81,47
SUB-TOTAL							R\$ 547,52
4.0	-	PASSEIO PÚBLICO					
4.1	SINAPI 94991	EXECUÇÃO DE PASSEIO (CALÇADA) OU PISO DE CONCRETO COM CONCRETO MOLDADO IN LOCO, FEITO EM OBRA, ACABAMENTO CONVENCIONAL, ESPESSURA 5 CM, NÃO ARMADO E COM RAMPAS. INCLUSO JUNTA DE DILATAÇÃO.	M³	32,69	R\$ 465,05	R\$ 576,80	R\$ 18.856,57
4.2	SINAPI 74245/001	PINTURA ACRILICA EM PISO CIMENTADO DUAS DEMAOS PARA A RAMPAS DE ACESSIBILIDADE	M²	18,00	R\$ 12,26	R\$ 15,21	R\$ 273,78
4.3	COMPOSIÇÃO	PISO TÁTIL DE ALERTA, DE CONCRETO, PARA DEFICIENTES VISUAIS, DIMENSÕES 25 X 25CM, APLICADO COM ARGAMASSA INDUSTRIALIZADA AC II, REJUNTADO, EXCLUSIVE REGULARIZAÇÃO DE BASE.	M²	35,79	R\$ 70,91	R\$ 87,95	R\$ 3.147,29
SUB-TOTAL							R\$ 22.277,64
TOTAL							R\$ 106.175,88

O BDI (24,03%) já está incluso nos preços unitários com BDI de cada item - SINAPI- Dezembro -2020 com DESONERAÇÃO (Paraíba) Lei 12.844/2013 de 19/07/2013.

**ESTADO DA PARAIBA
PREFEITURA MUNICIPAL DE ESPERANÇA - PB**
PLANILHA ORÇAMENTÁRIA
Obra: Pavimentação em Paralelepípedos - Rua Projetada 05

ITEM	DATA BASE (Dez/2020)	DISCRIMINAÇÃO	UNID.	QUANT.	P. UNIT. SEM BDI	P.UNIT COM BDI	SUB-TOTAL
1.0	-	SERVIÇOS PRELIMINARES					
1.1	SINAPI 99064	LOCAÇÃO DE PAVIMENTAÇÃO	M	493,98	R\$ 0,39	R\$ 0,48	R\$ 237,11
SUB-TOTAL							R\$ 237,11
2.0	-	PAVIMENTAÇÃO					
2.1	SINAPI 100576	REGULARIZAÇÃO E COMPACTAÇÃO DE SUBLEITO DE SOLO PREDOMINANTEMENTE ARGILOSO.	M²	1.182,18	R\$ 1,32	R\$ 1,64	R\$ 1.938,78
2.2	SINAPI 94273	ASSENTAMENTO DE GUIA (MEIO-FIO) EM TRECHO RETO, CONFECCIONADA EM CONCRETO PRÉ-FABRICADO, DIMENSÕES 100X15X13X30 CM (COMPRIMENTO X BASE INFERIOR X BASE SUPERIOR X ALTURA), PARA VIAS URBANAS (USO VIÁRIO)	M	329,32	R\$ 45,44	R\$ 56,36	R\$ 18.560,48
2.3	DER 02.702.00	REVESTIMENTO EM PARALELEPÍPEDO INC. COLCHÃO AREIA	M²	1.182,18	R\$ 48,68	R\$ 60,38	R\$ 71.380,03
SUB-TOTAL							R\$ 91.879,29
3.0	-	SERVIÇOS COMPLEMENTARES					
3.2	DER 06.200.00	SINALIZAÇÃO VERTICAL, C CHAPAS PLANAS DE AÇO ZINCADO Nº16 CONFORMIDADE C NORMA ABNT NBR 11904:2015, SUPORTE DE FIXAÇÃO EM SEÇÃO QUADRADA DE 3" MADEIRA DE LEI, PINTADO DUAS DEMÃOS, TINTA A BASE DE BORRACHA CLORADA OU ESMALTE SINTÉTICO BRANCO, COM FIXAÇÃO, PARAFUSOS, ARRUELAS, PORCAS E ELEMENTOS METÁLICOS GALVANIZADOS, PELICULAS RETO REFLETIVA TIPO III A, EM ACORDO NORMA NBR 14644/2013	M²	1,01	R\$ 372,77	R\$ 462,35	R\$ 466,05
3.3	SICRO 2003475	DISSIPADOR DE ENERGIA - DED 01 - AREIA E PEDRA DE MÃO COMERCIAL	UND	1,00	R\$ 395,89	R\$ 491,02	R\$ 491,02
3.4	DER 06.000.02	PLACA DE SINALIZACAO DE RUA EM CHAPA METÁLICA ESMALTADA NAS DIMENSÕES (45X25CM)	M²	0,23	R\$ 291,92	R\$ 362,07	R\$ 81,47
SUB-TOTAL							R\$ 1.038,54
4.0	-	PASSEIO PÚBLICO					
4.1	SINAPI 94991	EXECUÇÃO DE PASSEIO (CALÇADA) OU PISO DE CONCRETO COM CONCRETO MOLDADO IN LOCO, FEITO EM OBRA, ACABAMENTO CONVENCIONAL, ESPESSURA 5 CM, NÃO ARMADO E COM RAMPAS. INCLUSO JUNTA DE DILATAÇÃO.	M³	29,84	R\$ 465,05	R\$ 576,80	R\$ 17.213,44
4.2	SINAPI 74245/001	PINTURA ACRILICA EM PISO CIMENTADO DUAS DEMAOS PARA A RAMPAS DE ACESSIBILIDADE	M²	54,00	R\$ 12,26	R\$ 15,21	R\$ 821,34
4.3	COMPOSIÇÃO	PISO TÁTIL DE ALERTA, DE CONCRETO, PARA DEFICIENTES VISUAIS, DIMENSÕES 25 X 25CM, APLICADO COM ARGAMASSA INDUSTRIALIZADA AC II, REJUNTADO, EXCLUSIVE REGULARIZAÇÃO DE BASE.	M²	37,14	R\$ 70,91	R\$ 87,95	R\$ 3.266,24
SUB-TOTAL							R\$ 21.301,02
TOTAL							R\$ 114.455,96

O BDI (24,03%) já está incluso nos preços unitários com BDI de cada item - SINAPI- Dezembro -2020 com DESONERAÇÃO (Paraíba) Lei 12.844/2013 de 19/07/2013.



ESTADO DA PARAÍBA
PREFEITURA MUNICIPAL DE ESPERANÇA

OBRA: PAVIMENTAÇÃO EM PARALEPÍPEDOS

COMPOSIÇÃO DO BDI (Benefícios e Despesas Indiretas)¹

ITEM	DESCRIÇÃO	TAXA %
1.0	CUSTOS INDIRETOS	6,38
1.1	Administração Central	4,67
1.2	Garantias e seguros	0,74
1.3	Riscos	0,97
2.0	DESPESAS FINANCEIRAS	1,21
2.1	Despesas Financeiras	1,21
3.0	TRIBUTOS	5,65
3.1	(CONFINS, PIS, ISS, PREVIDÊNCIA)	5,65
4.0	LUCRO	8,69
4.1	Lucro Bruto	8,69
Total do BDI²		24,03

1 - A metodologia utilizada para a obtenção do BDI levou em consideração o ACÓRDÃO 2622 - 2013 - TCU - Plenário de 25 de setembro de 2013.

2 - BDI calculado a partir da seguinte fórmula básica:

$$BDI = \left\{ \left[\frac{(1 + AC + G + R) * (1 + DF) * (1 + L)}{1 - I} \right] - 1 \right\} * 100$$



ESTADO DA PARAÍBA
PREFEITURA MUNICIPAL DE ESPERANÇA

COMPOSIÇÃO DE CUSTO UNITÁRIO

01.PISO.PISO.023 /01	101094	PISO PODOTÁTIL, DIRECIONAL OU ALERTA, ASSENTADO SOBRE ARGAMASSA. AF_05/2020	M ²			
MACROCLASSE. CLASSE.GRUPO	CÓDIGOS	DESCRIÇÃO	UNIDADE	COEFIC.	CUSTO UNIT.	CUSTO TOTAL
INSUMO	37595	ARGAMASSA COLANTE TIPO AC III	KG	4,000	1,11	4,44
INSUMO	INSUMO 01	PISO TÁTIL DE ALERTA OU DIRECIONAL, DE CONCRETO NATURAL, 25 X 25 CM, E = 25 MM, PARA ARGAMASSA	M ²	1,000	41,88	41,88
COMPOSICAO	88309	PEDREIRO COM ENCARGOS COMPLEMENTARES	H	0,500	16,89	8,45
COMPOSICAO	88316	SERVENTE COM ENCARGOS COMPLEMENTARES	H	1,200	13,46	16,15
TOTAL						70,92



ESTADO DA PARAÍBA
PREFEITURA MUNICIPAL DE ESPERANÇA

MEMÓRIA DE CÁLCULO

OBRA : Pavimentação em paralelepípedo - Rua Projetada 01
LOCAL : Zona Urbana - Município de Esperança/PB

--

SERVIÇOS PRELIMINARES

1.1 - Locação de pavimentação

Comprimento do eixo/ Rua 01	=	172,32	m	(E0 a E8 +12,32m)
Comprimento do eixo/ boca de rua/ Rua 01	=	2,70	m	
Comprimento do eixo/ Cont rua 01	=	80,85	m	(E0 a E4+0,85m)
Comp. do eixo/ boca de rua/ Cont. rua 01	=	2,12	m	
Comprimento Total x 3 (bordas e eixo)	=	773,97	m	

PAVIMENTAÇÃO

2.1 - Regularização e compactação de subleito

Comprimento do eixo/ Rua 01	=	172,32			
Comprimento do eixo/ Cont rua 01	=	80,85			
Comprimento Total	=	253,17	m	Largura	= 8,00 m (Não incluso boca de rua)
Área Boca de rua/ Rua 01	=	19,9	m ²		
Área Boca de rua/ Cont. rua 01	=	18,70	m ²		
Área da via	=	253,17	x	8,00	= 2.025,36 m ²
Área Total	=	2.063,96	m²		

2.2 - Meio Fio em Concreto pré-moldado

Comprimento da via + boca de rua	=	257,99	
Quantidade	=	2,00	unid
Comprimento Total	=	515,98	m (2 meios-fios)

2.3 - Pavimento em paralelepípedo rejuntado com argamassa de cimento e areia

Área Total	=	2.063,96	m ²	(Igual ao item 2.1)
Área Total	=	2.063,96	m²	

SERVIÇOS COMPLEMENTARES

3.1- Placa indicativa de obra Área total = **10,00 m²**

3.2 - Sinalização vertical com chapas de aço zincado nº16

Quantidade	=	3	unid
Área da placa	=	0,504	m ²
(área de um octógono= ((B*h)*8/2))			
Total	=	1,51	m²

3.3 - Placa de sinalização

Quantidade	=	2	unid
Área da placa	=	0,113	m ²
(0,45*0,25)m			
Total	=	0,23	m²

PASSEIO PÚBLICO

4.1 - Execução de passeio público (calçada) na espessura de 0,05m

Largura (acessível)	=	1,50	m
Comprimento Total	=	253,17	m (Calçada do cruzamento a ser contabilizado na calçada da rua 05)
Área da calçada 01 (acessível)	=	379,76	m ²
Área da calçada 02	=	388,99	m ² (Formas não uniformes, complementos de calçadas existentes)
Volume Total	=	768,75	x 0,05 = 38,44 m³

4.2 - Pintura acrílica em piso cimentado (rampa de acessibilidade)

Área da rampa 1	=	7,5 * 1,5	=	11,25	m	Qty. = 5,00
Área da rampa 2	=	7,5 * 1,2	=	9,00	m	Qty. = 0,00
Área da rampa 3	=	3 x 1,5	=	4,50	m	Qty. = 4,00
Área Total	=	74,25	m²			

4.3 Piso de alerta Tátil em concreto (25x25cm) aplicado com argamassa industrializada

Comprimento	=	208,27	m
Comprimento (rampas)	=	28,50	m
Área das esquinas	=	1,50	m ²
Largura do piso	=	0,25	m ²
Área total	=	60,69	m²



ESTADO DA PARAÍBA
PREFEITURA MUNICIPAL DE ESPERANÇA
MEMÓRIA DE CÁLCULO

OBRA : Pavimentação em paralelepípedo - Rua Diacono José Lira de Souza

LOCAL : Zona Urbana - Município de Esperança/PB

SERVIÇOS PRELIMINARES

1.1 - Locação de pavimentação

Comprimento do eixo	=	158,87	m
Comprimento do eixo/ boca de rua	=	2,80	m
Comprimento da via x 3 (bordas e eixo)	=	485,01	m

PAVIMENTAÇÃO

2.1 - Regularização e compactação de subleito

Comprimento do eixo	=	158,87	m	Largura	=	7,00	m
Área da via	=	1.112,09	m ²				
Área da boca de rua	=	21,27	m ²				
Área Total	=	1.133,36	m²				

2.2 - Meio Fio em Concreto pré-moldado

Comprimento da via + boca de rua	=	161,67	m
Quantidade	=	2,00	unid
Comprimento Total	=	323,34	m (Extensão da via para 2 meios-fios)

2.3 - Pavimento em paralelepípedo rejuntado com argamassa de cimento e areia

Área Total	=	1.133,36	m ² (Igual ao item 2.1)
Área Total	=	1.133,36	m²

SERVIÇOS COMPLEMENTARES

3.2 - Sinalização vertical com chapas de aço zincado nº16

Quantidade	=	2	unid
Área da placa	=	0,504	m ² (área de um octógono= ((B*h)*8/2))
Total	=	1,01	m²

3.3 - Placa de sinalização

Quantidade	=	2	unid
Área da placa	=	0,113	m ² (0,45*0,25)m
Total	=	0,23	m²

PASSEIO PÚBLICO

4.1 - Execução de passeio público (calçada) na espessura de 0,05m

Largura (acessível/passeio)	=	1,20	m
Comprimento total	=	158,87	m
Área do passeio	=	190,40	m (Largura acessível + Comp. Total)
Área Total da calçada 01 (acessível)	=	361,84	m ² (Área do passeio + complemento da calçada/parte não uniforme)
Área da calçada 02	=	115,36	m ² (Área não uniforme)
Volume Total	=	477,20	x 0,05 = 23,86 m³

4.2 - Pintura acrílica em piso cimentado (rampa de acessibilidade)

Área da rampa 1	=	7,5 * 1,5	=	11,25	m	Qty. = 1,00
Área da rampa 2	=	7,5 * 1,2	=	9,00	m	Qty. = 2,00
Área da rampa 3	=	3 x 1,5	=	4,50	m	Qty. = 0,00
Área Total	=	29,25	m²			

4.3 Piso de alerta Tátil em concreto (25x25cm) aplicado com argamassa industrializada

Comprimento	=	140,03	m
Comprimento (rampas)	=	12,30	m
Área das esquinas	=	0,50	m ²
Largura do piso	=	0,25	m ²
Comprimento Total	=	38,58	m²



ESTADO DA PARAÍBA
PREFEITURA MUNICIPAL DE ESPERANÇA

MEMÓRIA DE CÁLCULO

OBRA : Pavimentação em paralelepípedo - Rua Projetada 03
LOCAL : Zona Urbana - Município de Esperança/PB

--

SERVIÇOS PRELIMINARES

1.1 - Locação de pavimentação

Comprimento do eixo	=	149,82	m
Comprimento da boca de rua	=	2,01	m
Comprimento da via x 3 (bordas e eixo)	=	455,49	m

PAVIMENTAÇÃO

2.1 - Regularização e compactação de subleito

Comprimento da via	=	149,82	m	Largura	=	7,00	m
Área da via	=	1.048,74	m	(E0 a E7 +9,82m)			
Área boca de rua	=	15,72	m ²				
Área Total	=	1.064,46	m²				

2.2 - Meio Fio em Concreto pré-moldado

Comprimento da via	=	151,83	m	(Comprimento da via + boca de rua)
Quantidade	=	2,00	unid	
Comprimento Total	=	303,66	m	(Extensão da via para 2 meios-fios)

2.3 - Pavimento em paralelepípedo rejuntado com argamassa de cimento e areia

Área Total	=	1.064,46	m ²	(Igual ao item 2.1)
Área Total	=	1.064,46	m²	

SERVIÇOS COMPLEMENTARES

3.2 - Sinalização vertical com chapas de aço zincado nº16

Quantidade	=	2	unid	
Área da placa	=	0,504	m ²	(área de um octógono= ((B*h)*8/2))
Total	=	1,01	m²	

3.3 - Placa de sinalização

Quantidade	=	2	unid	
Área da placa	=	0,113	m ²	(0,45*0,25)m
Total	=	0,23	m²	

PASSEIO PÚBLICO

4.1 - Execução de passeio público (calçada) na espessura de 0,05m

Largura (acessível)	=	1,20	m	
Comprimento total da via	=	149,82	m	(Comprimento da via)
Área do complemento da calçada acessível	=	208,37	m ²	(Formas não uniforme)
Área da calçada 01 (acessível)	=	388,15	m ²	(Passeio/acessível + complemento)
Área da calçada 02	=	265,68	m ²	(Formas não uniforme)
Volume Total	=	653,83	x	0,05 = 32,69 m³

4.2 - Pintura acrílica em piso cimentado (rampa de acessibilidade)

Área da rampa 1	=	7,5 * 1,5	=	11,25	m	Qty. = 0,00
Área da rampa 2	=	7,5 * 1,2	=	9,00	m	Qty. = 2,00
Área da rampa 3	=	3 * 1,5	=	4,50	m	Qty. = 0,00

Área Total = 18,00 m²

4.3 Piso de alerta Tátil em concreto (25x25cm) aplicado com argamassa industrializada

Comprimento	=	131,34	m
Comprimento (rampas)	=	7,80	m
Área das esquinas	=	1,00	m ²
Largura do piso	=	0,25	m ²
Área Total	=	35,79	m²



ESTADO DA PARAÍBA
PREFEITURA MUNICIPAL DE ESPERANÇA
MEMÓRIA DE CÁLCULO

OBRA : Pavimentação em paralelepípedo - Rua Projetada 05

LOCAL : Zona Urbana - Município de Esperança/PB

--

SERVIÇOS PRELIMINARES

1.1 - Locação de pavimentação

Comprimento do eixo da via = 164,66 m (E0 a E8 + 4,66m)
 Comprimento da via x 3 (bordas e eixo) = 493,98 m

PAVIMENTAÇÃO

2.1 - Regularização e compactação de subleito

Comprimento da via = 164,66 m
 Largura da via = 7,00 m
 Área = 164,66 x 7,00 = 1.152,62 m²
 Área da boca de rua = 29,56 m²
Área Total = 1.182,18 m²

2.2 - Meio Fio em Concreto pré-moldado

Comprimento da via = 164,66 m
 Quantidade = 2,00 unid
Comprimento Total = 329,32 m (Extensão da via para 2 meios-fios)

2.3 - Pavimento em paralelepípedo rejuntado com argamassa de cimento e areia

Área Total = 1.182,18 m² (Igual ao item 2.1)
Área Total = 1.182,18 m²

SERVIÇOS COMPLEMENTARES

3.2 - Sinalização vertical com chapas de aço zincado nº16

Quantidade = 2 unid
 Área da placa = 0,504 m² (área de um octógono= ((B*h)*8/2))
Total = 1,01 m²

3.3 - Placa de sinalização

Quantidade = 2 unid
 Área da placa = 0,113 m² (0,45*0,25)m
Total = 0,23 m²

PASSEIO PÚBLICO

4.1 - Execução de passeio público (calçada) na espessura de 0,05m

Largura acessível = 2,00 m
 Comp. Total = 142,66 m (Comp. da via - cruzamentos = 164,66 - 7 - 7 - 8)
 Complemento da calçada acessível = 10,00 m²
 Área da calçada 01 (acessível) = 295,32 m² (Largura acessível * Comp total + Complemento da calçada)
 Área da calçada 02 = 301,54 m²
Volume Total = 596,86 x 0,05 = 29,84 m³

4.2 - Pintura acrílica em piso cimentado (rampa de acessibilidade)



Área da rampa 1 = 7,5 * 1,5 = 11,25 m Qnt. = 0,00
 Área da rampa 2 = 7,5 * 1,2 = 9,00 m Qnt. = 6,00
 Área da rampa 3 = 3 x 1,5 = 4,50 m Qnt. = 0,00

Área Total = 54,00 m²


4.3 Piso de alerta Tátil em concreto (25x25cm) aplicado com argamassa industrializada

Comprimento = 105,15 m
 Comprimento (rampas) = 23,40 m
 Área das esquinas = 5,00 m²
 Largura do piso = 0,25 m²


Área Total = 37,14 m²

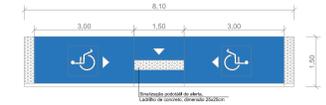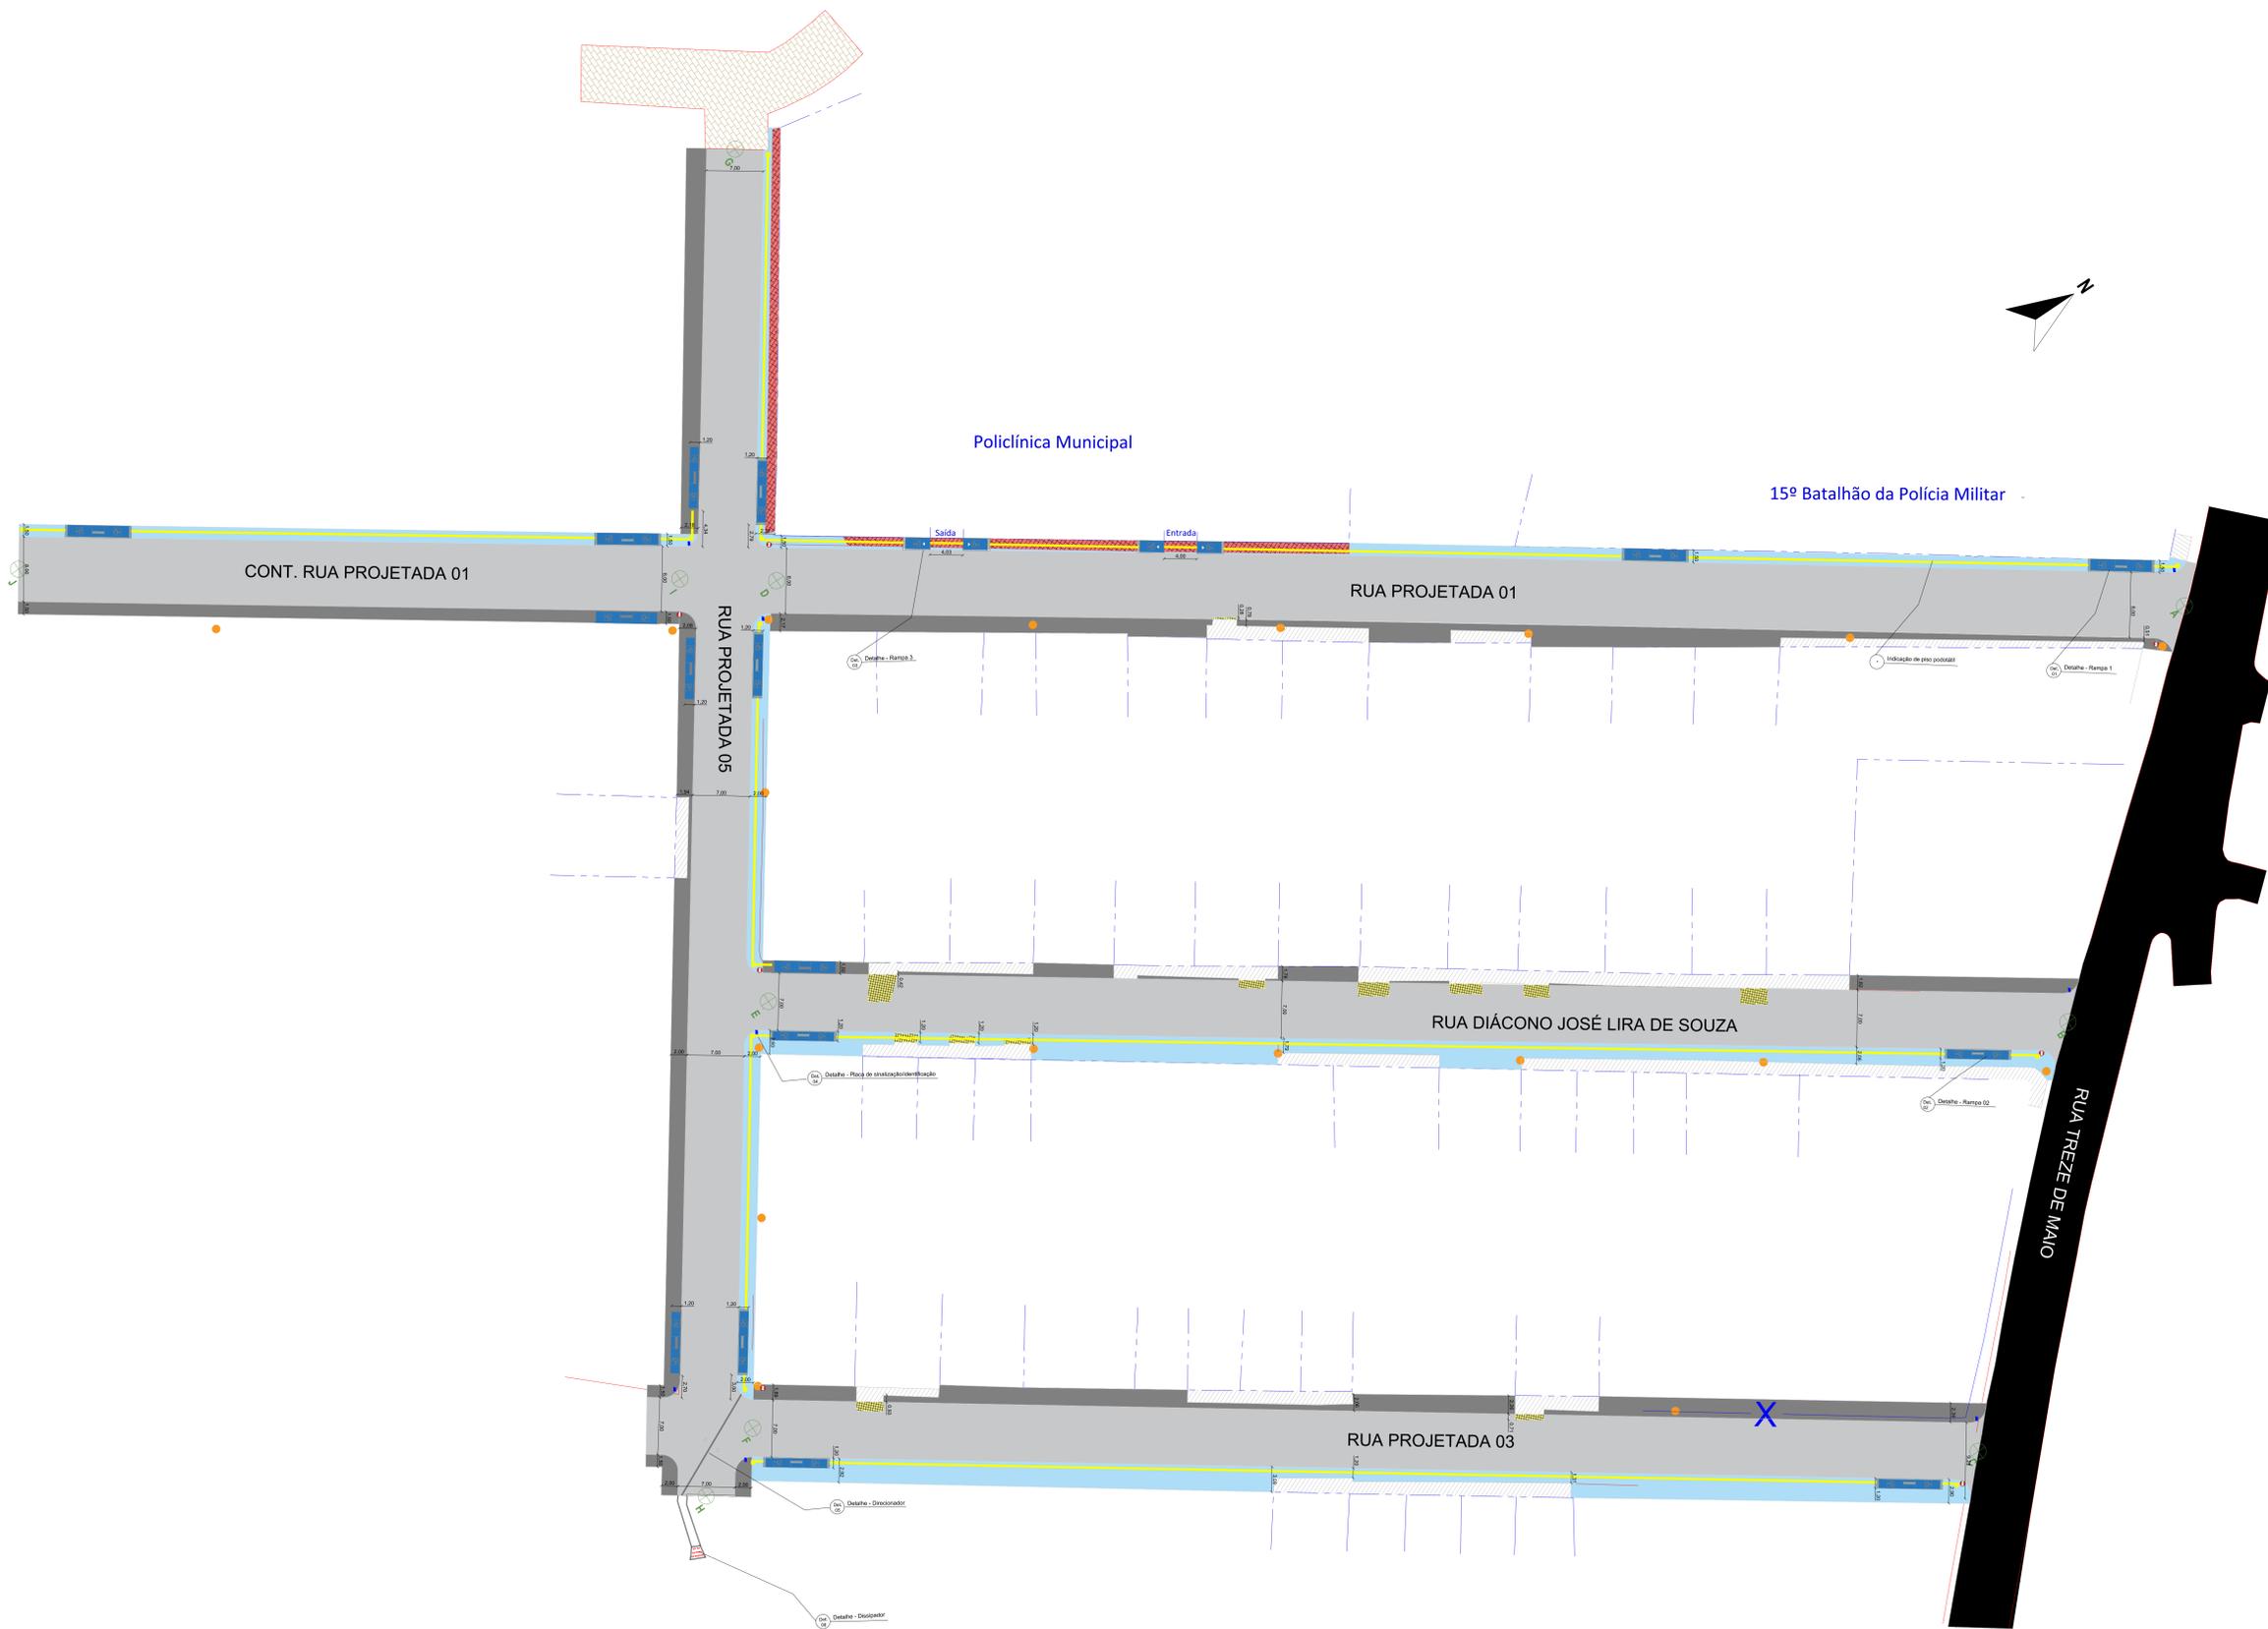


Det.01 Detalhe - Rampa 1
Escala: 1 / 75

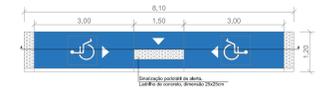


Det.02 Detalhe - Rampa 2
Escala: 1 / 75

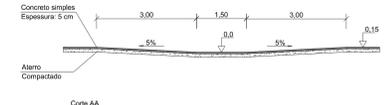

Det.01 e 02 Detalhe - Corte Det. 01 e 02
Escala: 1 / 75

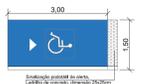

Det.03 Detalhe - Rampa 3
Escala: 1 / 75

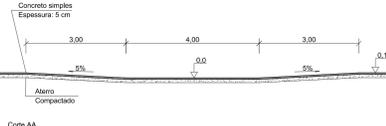

Det.03 Detalhe - Corte Det. 03
Escala: 1 / 75




Det.04 Detalhe - Placa de identificação/sinalização
Escala: 1 / 50

Pontos Notáveis				
A	B	C	D	E
Lat: -7.0241 Long: -35.8590	Lat: -7.0244 Long: -35.8595	Lat: -7.0248 Long: -35.8600	Lat: -7.0253 Long: -35.8605	Lat: -7.0258 Long: -35.8610
F	G	H	I	J
Lat: -7.0262 Long: -35.8590	Lat: -7.0265 Long: -35.8602	Lat: -7.0269 Long: -35.8590	Lat: -7.0274 Long: -35.8595	Lat: -7.0279 Long: -35.8602


Rua	Áreas de Intervenção		
	Área de calçada (passível)	Área de calçada	Área de pavimentação
R. Projetada 01	375,760	388,900	2063,960
R. Diácono José Lira	367,840	115,360	1133,360
R. Projetada 03	386,160	295,680	1584,480
R. Projetada 05	296,320	303,940	1162,180

- NOTAS:
- Toda rota acessível deve ser dotada de piso podotátil de alerta e direcional (Conferir legenda);
 - O piso podotátil de alerta e direcional deve ser adequado à realidade in loco;
 - A sinalização vertical deve ser locada de forma a viabilizar a passagem de cadeirantes.

01 Planta Baixa - Pavimentação
Escala: 1 / 300

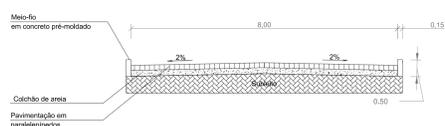

02 Seção - Tipo 1
Escala: 1 / 75

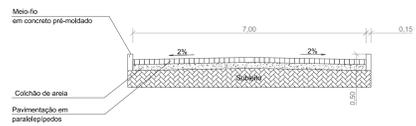

03 Seção - Tipo 2
Escala: 1 / 75

LEGENDA

- Posto
- Limite das edificações
- Cerca
- Placa de sinalização 1
- Placa de identificação
- Rampa-tipo 1 e 2
- Rampa-tipo 3
- Pontos notáveis "Conferir tabela"
- Calçada a ser reconstruída
- Pavimento existente 1
- Pavimento existente 2
- Rota acessível
- Calçada a ser demolida
- Calçada a construir
- Calçada existente
- Pavimento a ser construído

MUNICÍPIO / UF: Esperança - PB
 PROPRIETÁRIO (A): Prefeitura Municipal de Esperança - PB
 ENDEREÇO: Centro - Esperança/PB

Prefeitura Municipal de Esperança - PB
 PROPRIETÁRIO (A):
 Thiago Veriato Chaves
 RESP. TÉCNICO:
 OBSERVAÇÕES:

PREFEITURA MUNICIPAL DE ESPERANÇA - PB
 SECRETARIA DE INFRAESTRUTURA

PROJETO: Pavimentação de Vias no Município de Esperança - PB

DESENHO(S) INDICADOS

ELEMENTO DO PROJETO: Baixa e Detalhes

REVISÃO: R.003


ESCALA(S): Indicadas

DATA: 09/2021


PRONCHIA: 0104

FORMATO: (841X1189)





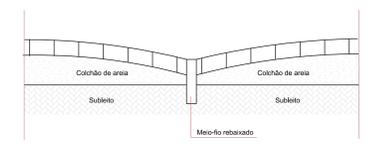

Det.05
Sem escala

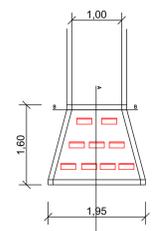

Det.06
Escala: 1 / 50

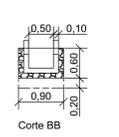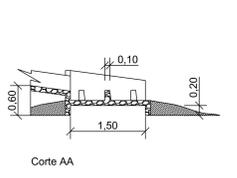

Det.07
Escala: 1 / 50

Pontos Notáveis				
A	B	C	D	E
Lat: -7.0241 Long: -35.8849	Lat: -7.0244 Long: -35.8849	Lat: -7.0248 Long: -35.8852	Lat: -7.0253 Long: -35.8856	Lat: -7.0256 Long: -35.8854
Lat: -7.0259 Long: -35.8850	Lat: -7.0261 Long: -35.8852	Lat: -7.0263 Long: -35.8854	Lat: -7.0264 Long: -35.8856	Lat: -7.0265 Long: -35.8862
Áreas de Intervenção				
Rua	Área de calçada (acessível)	Área de calçada	Área de pavimentação	
R. Projetada 01	380,340	388,990	2063,120	2063,120
R. Diácono José Lira	381,400	113,360	1133,360	1133,360
R. Projetada 03	388,150	268,680	1062,680	1062,680
R. Projetada 05	396,350	267,710	1162,030	1162,030

LEGENDA

Poste	Rampa tipo 1 e 2	Rota acessível
Limite das edificações	Rampa tipo 3	Calçada a ser demolida
Cerca	Direcionamento da água 1	Calçada a construir
Direcionamento da água 2	Pontos notáveis "cotilões" abacos	Calçada existente
Base de contribuição 1	Calçada a ser reconstruída	Pavimento a ser construído
Base de contribuição 2	Pavimento existente 1	Pavimento existente 2

MUNICÍPIO / UF: Esperança - PB
 PROPRIETÁRIO (A): Prefeitura Municipal de Esperança - PB
 ENDEREÇO: Centro - Esperança/PB

Prefeitura Municipal de Esperança - PB
 PROPRIETÁRIO (A):
 Thiago Venâncio Claves
 RESP. TÉCNICO

08 993 909/0001-08
 CPF / CNPJ

160651526-8
 CREA

OBSERVAÇÕES:

PREFEITURA MUNICIPAL DE ESPERANÇA - PB
 SECRETARIA DE INFRAESTRUTURA

PROJETO: Pavimentação de Vias no Município de Esperança - PB

DESENHO(S) Indicados

ELEMENTO DO PROJETO: Drenagem

FORMATO: (841X1189)



REVISÃO: R.001

ESCALA(S): Indicadas



DATA: 07/2021

PRANCHAS: 02/04

PERFIL RUA PROJETADA 05
 ESCALA: 1:300 (H)
 1:150 (V)

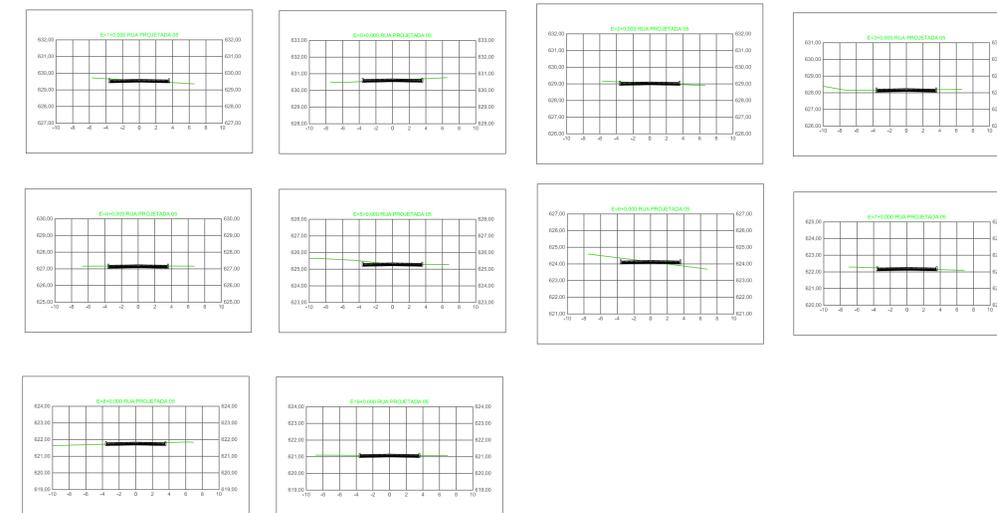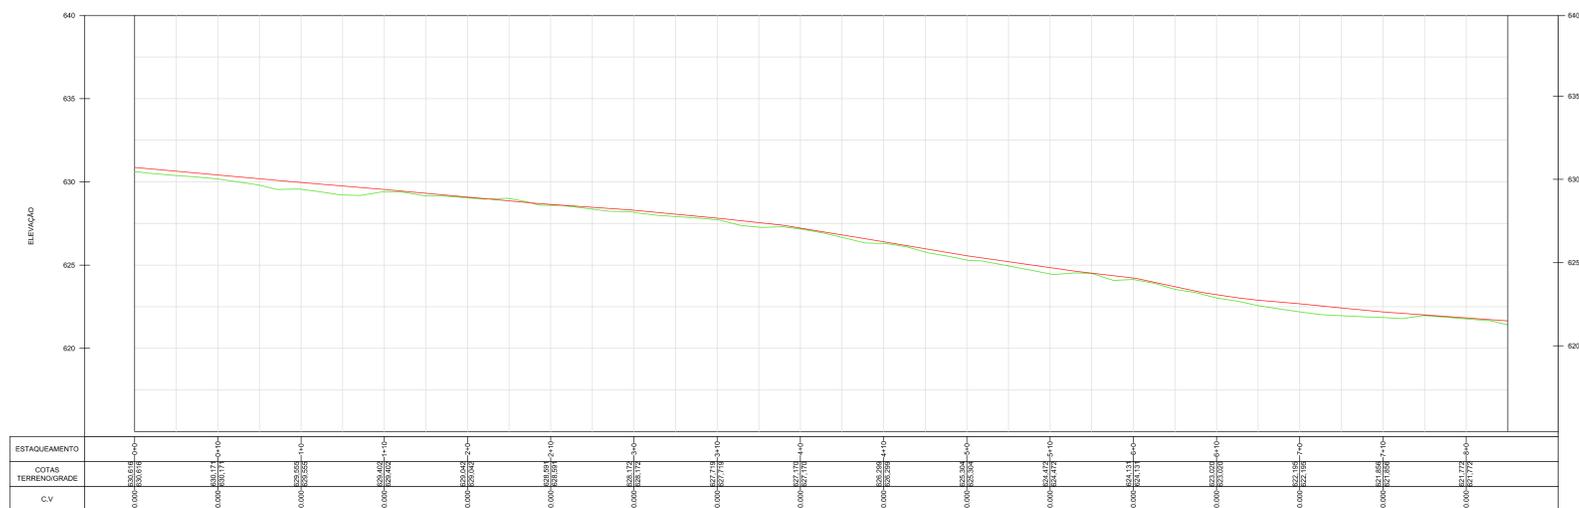

PERFIL CONT. RUA PROJETADA 01
 ESCALA: 1:300 (H)
 1:150 (V)

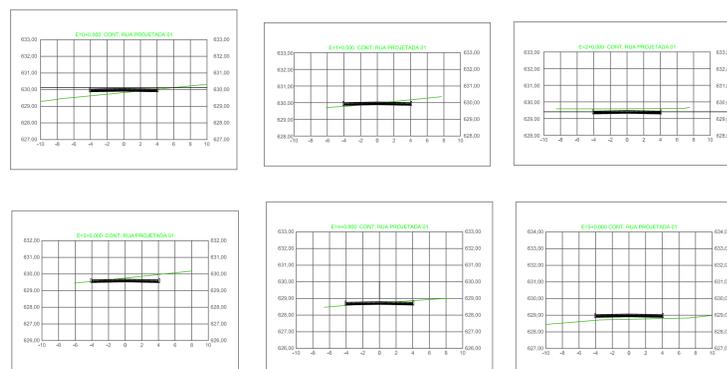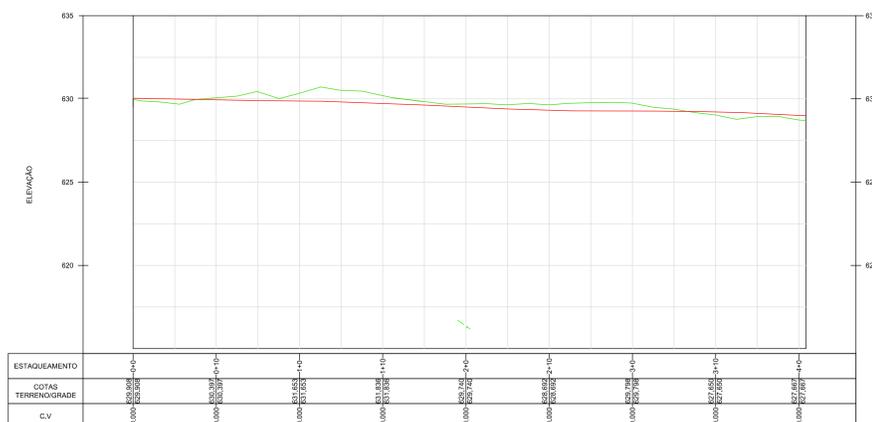

Destinação - Bacia 1
 7° 1'34.16"S
 35° 51'31.42"O
 Destinação - Bacia 2
 7° 1'31.32"S
 35° 51'25.91"O

01 Localização - Destinação de drenagem
 Sem escala

LEGENDA

- Greide
- Terraplenagem

MUNICÍPIO / UF: Esperança - PB
 PROPRIETÁRIO (A): Prefeitura Municipal de Esperança - PB
 ENDEREÇO: Centro - Esperança/PB

Prefeitura Municipal de Esperança - PB
 PROJETO (A):

 Thiago Venâncio Claves
 RESP. TÉCNICO
 08 993.909/0001-08
 CPF / CNPJ
 160651526-8
 CREA

PREFEITURA MUNICIPAL DE ESPERANÇA - PB
 SECRETARIA DE INFRAESTRUTURA

DESENHO(S) Indicados	PROJETO: Pavimentação de Vias no Município de Esperança - PB
ELEMENTO DO PROJETO: Perfis	REVISÃO: R.001
FORMATO: (841X1189)	ESCALAS: Indicadas
	DATA: 07/2021
	PRANCHA: 04

DECRETO Nº 2.056, DE 9 DE JUNHO DE 2021.

DISPÕE SOBRE ADOÇÃO DE MEDIDAS DE PREVENÇÃO DE CONTÁGIO PELO CORONAVÍRUS NA UTILIZAÇÃO DO AUDITÓRIO DO CENTRO ADMINISTRATIVO MUNICIPAL.

O PREFEITO DO MUNICÍPIO DE ESPERANÇA/PB no uso de suas atribuições que lhe são conferidas pelo artigo 62, inciso V da LEI Orgânica Municipal e a competência prevista na Constituição da República Federativa do Brasil e;

CONSIDERANDO que o texto constitucional (inciso XII do artigo 24) também prevê competência concorrente entre União e Estados/Distrito Federal para legislar sobre proteção e defesa da saúde, permitindo, ainda, aos municípios possibilidade de suplementar a legislação federal e a estadual, desde que haja interesse local (inciso II, artigo 30);

CONSIDERANDO que o art. 24, III, da CR/88 dispõe que compete à União, aos Estados e ao Distrito Federal legislar concorrentemente sobre a proteção e defesa da saúde;

CONSIDERANDO que a LEI Federal nº 13.979, de 6 de fevereiro de 2020, em seu artigo 1º, confere aos entes federados a possibilidade de adoção de medidas que poderão ser implementadas para enfrentamento da emergência de saúde pública de importância internacional decorrente do coronavírus responsável pelo surto de 2019;

CONSIDERANDO que, segundo ADPF 672 - STF, "os incisos II e IX do artigo 23 consagra a existência de competência administrativa comum entre União, Estados, Distrito Federal e Municípios em relação à saúde e assistência pública";

U D E C R E T A:

Art. 1º Fica permitido a utilização do Auditório do Centro Administrativo para reuniões, eventos, sessões públicas de processos licitatórios entre outros similares:

I - A entrada e permanência de qualquer cidadão e/ou licitante nas dependências do Auditório do Centro Administrativo só serão permitidas mediante o uso de máscaras de proteção;

II - Deverá ser respeitado o distanciamento mínimo conforme proposta de organização do auditório constante em anexo;

III - Será disponibilizado álcool em gel para a higienização individual dos presentes;

IV - A Procuradoria Geral do Município, enquanto órgão de representação judicial e extrajudicial da Edilidade, fica autorizada a encaminhar os nomes e respectivas imagens dos representantes das empresas presentes nas dependências do Centro Administrativo Municipal no dia da sessão pública de recebimento dos envelopes que, injustificadamente, deixaram de participar do certame embora tenham se deslocado de suas sedes para o local de realização da licitação, promovendo tão somente aglomerações desnecessárias e pondo em risco a saúde dos presentes interessados e servidores membros da Comissão

Especial de Licitação.

Parágrafo único. O órgão ou entidade avaliará a possibilidade da realização da reunião por meio de videoconferência ou de outro meio eletrônico.

Art. 2º O Anexo I integra o presente DECRETO.

Art. 3º Este DECRETO entra em vigor na data de sua publicação.


Esperança/PB, 9 de junho de 2021. 96º da Emancipação Política.

NOBSON PEDRO DE ALMEIDA
P r e f e i t o

Download Anexo: Decreto Nº 2056/2021 - Esperança-PB
(www.leismunicipais.com.brhttps://s3.amazonaws.com/municipais/anexos/esperanca-pb/2021/anexo-decreto-2056-2021-esperanca-pb-1.pdf?X-Amz-Algorithm=AWS4-HMAC-SHA256&X-Amz-Credential=AKIAI4GGM64DHHZJ3HAA%2F20210628%2Fus-east-1%2Fs3%2Faws4_request&X-Amz-Date=20210628T151705Z&X-Amz-Expires=900&X-Amz-SignedHeaders=host&X-Amz-Signature=0960eb11e865049ece5c5669e7150b66b0d2bc95409dbe3c137494709ab72549)

Data de Inserção no Sistema LeisMunicipais: 21/06/2021

Proposta de organização de auditório para licitação em período de pandemia do COVID-19

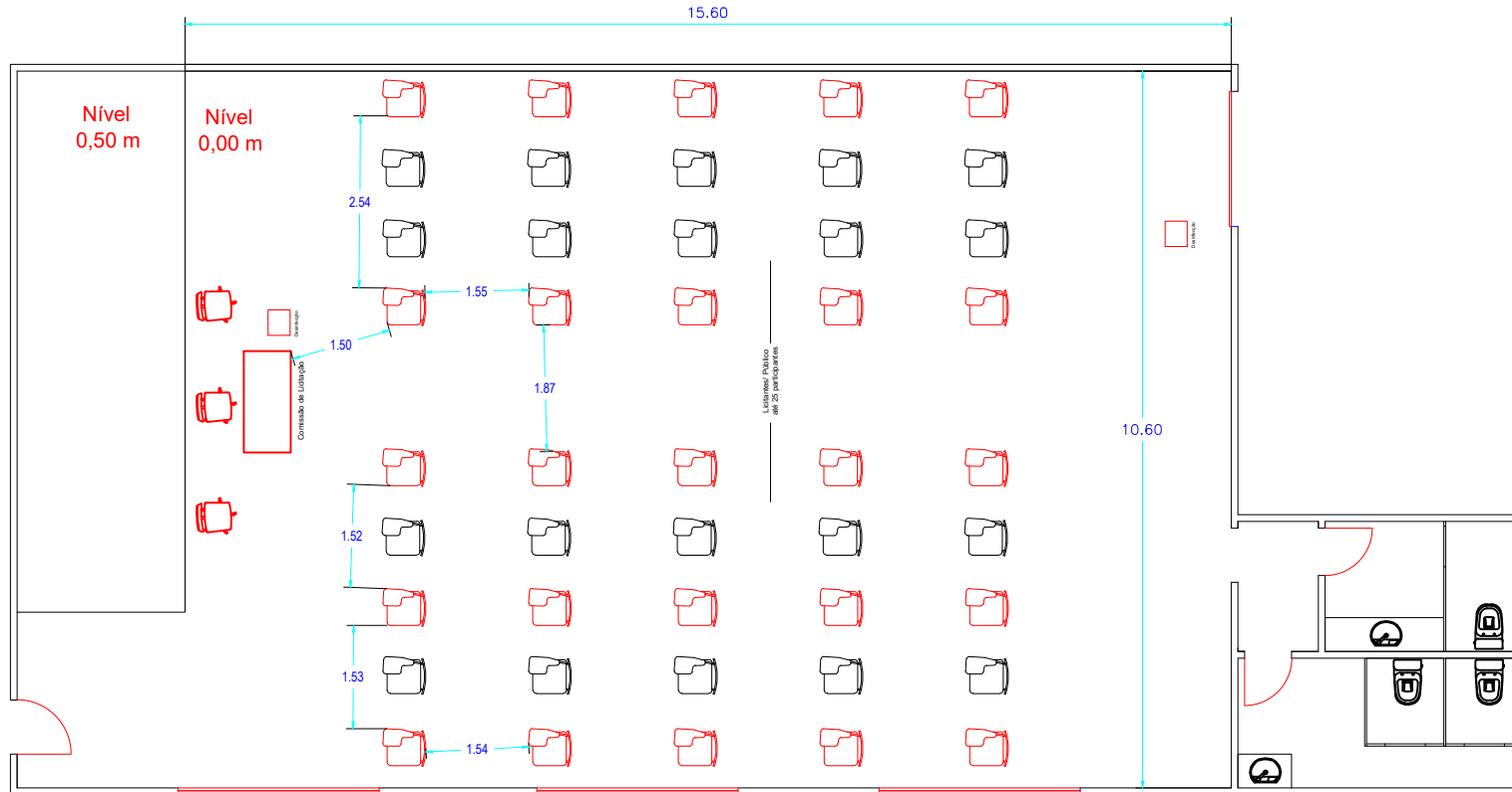

LEGENDA

-  Cadeira ocupada por licitante/público
-  Cadeira desocupada
-  Cadeira ocupada por membros da Comissão de Licitação
-  Mesa com itens para desinfecção