



ESTADO DA PARAÍBA

PREFEITURA MUNICIPAL DE ESPERANÇA

Processo Administrativo nº 2020.795.2-011.02/02

EDITAL DE LICITAÇÃO
TOMADA DE PREÇOS Nº 00002/2020

OBJETO:

**CONTRATAÇÃO DE EMPRESA PARA EXECUÇÃO DE
SERVIÇOS DE PAVIMENTAÇÃO DE VIAS NO
MUNICÍPIO DE ESPERANÇA/PB.**

ABERTURA: 20 DE MARÇO DE 2020, ÀS 09h.

1. A **PREFEITURA MUNICIPAL DE ESPERANÇA**, Estado da Paraíba, doravante denominada Prefeitura e/ou Contratante, com sede a Rua Antenor Navarro, nº 837, Centro Administrativo, Esperança - PB, através da Comissão Especial de Licitação, designada pela Portaria 0795/2019, com a devida autorização expedida pelo Prefeito Municipal, torna público aos interessados que fará realizar no dia **20/03/2020, às 09h**, no Auditório do Centro Administrativo, localizado no endereço acima indicado, licitação na modalidade **Tomada de Preços**, nº **00002/2020**, do tipo menor preço global em regime de execução indireta por empreitada por preço unitário. A presente licitação será regida pela Lei Federal 8.666, de 1993 e suas alterações, Lei Complementar 123, de 2006 e suas alterações, e demais legislações aplicáveis, bem como pelas condições estabelecidas neste instrumento.

2. OBJETO

2.1. A presente licitação tem por objeto a **CONTRATAÇÃO DE EMPRESA PARA EXECUÇÃO DE SERVIÇOS DE PAVIMENTAÇÃO DE VIAS NO MUNICÍPIO DE ESPERANÇA/PB**, conforme especificações estabelecidas no Projeto Básico e seus complementos em Anexo deste Edital.

3. AQUISIÇÃO DO EDITAL

3.1. Os interessados em adquirir cópia do Edital e seus anexos, poderão fazê-lo diretamente no site www.esperanca.pb.gov.br ou na sala da Comissão Especial de Licitação, no endereço acima identificado, mediante apresentação de uma mídia gravável.

4. DAS CONDIÇÕES PARA PARTICIPAÇÃO

4.1. Poderão participar desta licitação os interessados que atendam a todas as exigências fixadas neste Edital.

4.2. Os interessados em participar da presente licitação, deverão ser previamente registrados no Cadastro de Fornecedores/Prestadores de Serviços da Prefeitura Municipal de Esperança - PB, onde receberão o Certificado de Registro Cadastral.

4.2.1. As empresas interessadas, ainda não cadastradas, que atenderem as condições exigidas pela Administração poderão fazê-lo até o terceiro dia antecedente à data designada para o recebimento das propostas mediante a entrega de cópias autenticadas dos seguintes documentos:

- a)** Ato Constitutivo da empresa, acompanhado das suas alterações posteriores e/ou Consolidação;
- b)** Documentos pessoais do representante legal da empresa (Cédula de Identidade e CPF do titular, ou documento que os substituam);
- c)** Cartão CNPJ constando situação cadastral "Ativa", emitida via internet, com data de emissão não superior a 30 (trinta) dias corridos;
- d)** Alvará de localização e funcionamento expedido pelo órgão responsável da sede do licitante, dentro do prazo de validade.
- e)** Comprovação de registro e quitação do licitante junto ao CREA - Conselho Regional de Engenharia e Agronomia, da Unidade da Federação sede do licitante.
- f)** Certidão Negativa de Improbidade Administrativa e Inelegibilidade, atestando a regularidade de seus representantes legais e responsáveis técnicos em face das informações constantes do banco de dados do Conselho Nacional de Justiça;
- g)** Certidão Negativa de Licitantes Inidôneos, atestando a regularidade de seus representantes legais e responsáveis técnicos junto ao Tribunal de Contas da União;
- h)** Atestar, por meio do Cadastro Nacional de Empresas Inidôneas e Suspensas (CEIS) a regularidade de seus representantes legais e responsáveis técnicos, comprovando que estão aptos, e, portanto, desimpedidos para contratar com o Poder Público, em atendimento ao disposto na Portaria CGU 516, de 2010;

4.2.2. A entrega dos documentos elencados no item 4.2.1 supre apenas a exigência de tais para fins de concessão do Certificado de Registro Cadastral pela Prefeitura Municipal, não desobrigando o

licitante de inseri-los junto dos demais documentos de habilitação exigidos no item 7 deste Edital, quando assim exigidos.

4.2.3. A emissão do Certificado de Registro Cadastral por parte da Prefeitura Municipal não desobriga o licitante de inseri-lo nos documentos de habilitação exigidos no item 7 deste Edital.

4.3. Nos casos de Microempresas (ME) e Empresas de Pequeno Porte (EPP), que pretendam sua inclusão no regime diferenciado concedido pela Lei Complementar 123, de 2006 e suas alterações, estas deverão apresentar, dentro do envelope de Documentos de Habilitação, a Certidão Simplificada emitida pela Junta Comercial do Estado a que pertença, expedida nos últimos 90 (noventa) dias corridos;

4.3.1. A apresentação da certidão mencionada no tem anterior é facultativa e deverá ser entregue tão-somente pelas licitantes efetivamente enquadradas que pretendam se beneficiar do regime legal diferenciado e que não tenham sido alcançadas por alguma hipótese de exclusão do tratamento jurídico diferenciado.

4.3.2. A apresentação do documento "Declaração de Enquadramento de Microempresa/Empresa de Pequeno Porte" não atenderá à exigência do disposto no item 4.3, por se tratar de um requerimento endereçado à Junta Comercial, através do qual o empresário pede o enquadramento como ME ou EPP. Portanto, tal documento não será válido para fins de enquadramento no regime diferenciado concedido pela Lei Complementar 123, de 2006 e suas alterações, por não substituir, em nenhuma das hipóteses, a Certidão Simplificada emitida pela Junta Comercial.

4.4. Não poderão participar do certame as empresas:

4.4.1. Constituídas sob a forma de consórcio, uma vez que esta forma figura-se como potencialmente anticompetitiva e lesiva ao erário, incompatível com a contratação de serviços complexos e desestimulada no diploma nacional que rege as Licitações e Contratos com a Administração Pública, além de dificultar a justa responsabilização das empresas consorciadas em caso de descumprimento contratual;

4.4.2. Estrangeiras que não funcionem no país;

4.4.3. Que estejam cumprindo suspensão temporária de participação em licitação e impedimento de contratar com o Município de Esperança ou que por qualquer motivo tenha sido declarada inidônea para licitar ou contratar com a Administração Pública nos termos dos incisos III e IV do art. 87 da Lei Federal 8.666, de 1993;

4.4.4. Que estejam proibidas de contratar com a Administração Pública, em razão de sanção restritiva de direito decorrente de infração ambiental, nos termos do art. 72, § 8º, inciso V, da Lei Federal 9.605, de 1998;

4.4.5. Que estejam cumprindo suspensão temporária de participação em licitação e impedimento de contratar com a Administração Pública; ou tenham sido declaradas inidôneas para licitar ou contratar com a Administração Pública nos termos dos incisos IV e V do art. 33 da Lei Federal 12.527, de 2011;

4.4.6. Que tenham sido declaradas inidôneas na forma estipulada pelo art. 46 da Lei Federal 8.443, de 1992;

4.4.7. Que tenham sido declaradas inidôneas nos termos do art. 78-A, inciso V, da Lei Federal 10.233, de 2001;

4.4.8. Que tenham sido proibidas de participar de licitações públicas e de celebrar contratos com o Poder Público nos termos do art. 81, § 3º, da Lei Federal 9.504, de 1997;

4.4.9. Empresa ou sócio que tenha sido condenado a pena de proibição de contratar com o Poder Público, nos termos do art. 12 da Lei Federal 8.429, de 1992, com a redação dada pela Lei Federal 12.120, de 2009;

4.4.10. Que estejam em processo de falência, recuperação judicial ou extrajudicial, concurso de credores, insolvência, em processo de dissolução ou liquidação;

4.4.11. Que tenha objeto social, atividade principal e/ou secundária incompatível com o objeto licitado, de acordo com a tabela CNAE;

4.4.12. Cujos diretores, sócios, ou responsáveis técnicos, sejam servidores ou dirigentes da Prefeitura Municipal de Esperança - PB;

4.4.13. Que estejam impedidas de participar de licitações ou de firmar novos contratos com entes públicos em razão de decisão judicial, ainda que oriunda de processo em curso, sem trânsito em julgado;

4.4.14. Quaisquer interessados que se enquadrem nas vedações previstas do art. 9º da Lei Federal 8.666, de 1993;

4.4.13.1. Entende-se por "participação indireta" a que alude o art. 9º da Lei Federal 8.666, de 1993, a participação no certame de empresa em que uma das pessoas listadas no mencionado dispositivo legal figure como sócio, pouco importando o seu conhecimento técnico acerca do objeto da licitação ou mesmo a atuação no processo licitatório;

4.4.15. Sociedades integrantes de um mesmo grupo econômico, assim entendidas aquelas que tenham diretores, sócios ou representantes legais comuns, ou que utilizem recursos materiais, tecnológicos ou humanos em comum, exceto se demonstrado que não agem representando interesse econômico em comum;

4.4.16. Que por si ou seus sócios sejam participantes do capital de outra firma que esteja participando desta licitação;

4.4.17. Que tenham responsável técnico ou integrante da equipe técnica pertencente à outra firma que esteja participando desta licitação;

4.4.18. Cooperativa de mão de obra, conforme disposto no art. 5 da Lei Federal 12.690, de 2012;

4.4.19. Que não estejam devidamente cadastradas na Prefeitura Municipal de Esperança, ou ainda, as que não atenderem as condições exigidas para cadastramento até o terceiro dia anterior a data da abertura da licitação;

4.5. Não será considerada a participação de Licitante cujos envelopes sejam entregues em local e/ou horário diferentes do descrito no preâmbulo do presente Edital.

4.6. Não será permitida a participação de Licitantes retardatários.

4.7. Não será considerada a participação de Licitante cujos envelopes contendo a Proposta de Preços e os Documentos de Habilitação sejam entregues à Comissão Especial em data posterior ao dia marcado para o recebimento dos respectivos envelopes, ainda que encaminhados via postal em data anterior à realização do certame.

5. DA REPRESENTAÇÃO E DO CREDENCIAMENTO

5.1. Até às 09h da data indicada no preâmbulo deste Edital será realizado o credenciamento dos representantes legais da Licitante, mediante apresentação de documentos que comprovem esta situação.

5.2. Cada Licitante credenciará apenas um representante, que será o único admitido a intervir nas etapas desta licitação e a responder por sua representada, para todos os atos e efeitos previstos neste Edital.

5.3. Não será admitida a representação concomitante de um mesmo representante para mais de uma empresa Licitante.

5.4. O titular da empresa Licitante deve fornecer cópia da Cédula de Identidade ou outro documento de identificação oficial que contenha fotografia, acompanhada da(s) cópia(s) do(s) ato(s) constitutivo(s) da empresa, sendo que em tais documentos devem constar expressos poderes para exercer direitos e assumir obrigações em decorrência de tal investidura.

5.5. Caso o proponente queira se representar através de um Procurador, este deverá portar, além de documento oficial que contenha fotografia, a Procuração por instrumento público ou particular da qual constem os necessários poderes para praticar todos os atos pertinentes ao certame, acompanhada do correspondente instrumento de constituição da empresa que comprove os poderes do mandante para a outorga.

5.5.1. Caso a Procuração seja particular e não esteja com firma reconhecida por cartório competente, a Comissão poderá exigir a apresentação do documento original de identidade do signatário para fins de verificação da assinatura constante na Procuração, nos termos da Lei Federal 13.726, de 2018. Neste caso, a não apresentação do documento para fins de conferência tornará a procuração inválida.

5.5.2. A Procuração (pública ou particular) deverá estar no prazo de validade nela prevista, e quando não mencionado, será considerada válida dentro do prazo de até 01 (um) ano, a partir da data de sua emissão.

5.6. A não apresentação dos documentos para credenciamento e/ou procuração, ou a sua incorreção não impedirá a participação da Licitante no certame, porém, impossibilitará o representante de se manifestar e responder pela empresa, não podendo rubricar documentos ou fazer qualquer observação ou interferir no desenvolvimento dos trabalhos.

5.7. Os documentos para representação e credenciamento, que deverão estar fora de qualquer dos Envelopes, uma vez que ficarão retidos para constar nos autos do processo licitatório, deverão ser apresentados em cópias autenticadas por cartório competente ou publicação na imprensa oficial, ou, ainda, por cópias não autenticadas, desde que sejam exibidos os originais para conferência pela Comissão Especial de Licitação, até o instante em que seja oficialmente declarada aberta a Sessão Pública; após esse momento não será aceita documentação visando o credenciamento.

5.8. Iniciada a Sessão e antes da abertura dos envelopes, a Comissão verificará o efetivo credenciamento dos representantes das Licitantes que se fizerem presentes.

5.9. Será indeferido o credenciamento sempre que não forem apresentados os documentos necessários à identificação do interessado ou demonstrada sua condição de representante legal do Licitante, e dos poderes específicos para prática dos atos do certame.

5.10. A inobservância dessas regras impedirá ainda a Licitante de formular e manifestar a intenção de recorrer e de desistir e renunciar ao direito de interpor recursos.

5.11. Os interessados em acompanhar as Sessões de abertura dos envelopes que não tenham sido credenciados, poderão fazê-lo desde que não interfiram, de modo algum, no bom andamento dos trabalhos.

6. FORMA DE APRESENTAÇÃO DOS ENVELOPES "A" E "B"

6.1. Os envelopes "A" e "B", contendo respectivamente a documentação referente à habilitação e proposta de preço, deverão ser entregues na data, horário e local indicados no preâmbulo deste Edital, devidamente fechados, contendo na face de cada qual os seguintes dizeres:

TOMADA DE PREÇOS Nº 00002/2020
PREFEITURA MUNICIPAL DE ESPERANÇA/PB
ENVELOPE A - **DOCUMENTOS DE HABILITAÇÃO**
PROPONENTE:
NOME / CNPJ / ENDEREÇO

TOMADA DE PREÇOS Nº 00002/2020
PREFEITURA MUNICIPAL DE ESPERANÇA/PB
ENVELOPE B - **PROPOSTA DE PREÇOS**
PROPONENTE:
NOME / CNPJ / ENDEREÇO

7. DOCUMENTAÇÃO REFERENTE À HABILITAÇÃO

No Envelope "A" - HABILITAÇÃO - devem constar os seguintes documentos:

7.1. Prova de inscrição e de situação cadastral "Ativa" no CNPJ - Cadastro Nacional da Pessoa Jurídica, com data de expedição de até 30 (trinta) dias corridos com relação à data de abertura da Licitação, acompanhado da Consulta impressa do Quadro de Sócios e Administradores - QSA, também

expedido no site da Receita Federal do Brasil;

7.2. Cédula de Identidade e CPF do titular e/ou sócio administrador, ou documento que os substituam, acompanhados de:

7.2.1. No caso de Empresário Individual: Inscrição no Registro Público de Empresas Mercantis, a cargo da Junta Comercial da respectiva Sede, e todas as alterações subsequentes ou a respectiva Consolidação, devidamente registrada na Junta Comercial;

7.2.2. No caso de Sociedade Empresária ou Empresa Individual de Responsabilidade Limitada - EIRELI: Ato constitutivo, Estatuto ou Contrato Social em vigor, e todas as alterações subsequentes ou a respectiva Consolidação, devidamente registrada na Junta Comercial;

7.2.3. No caso de Sociedade por ações: Ato constitutivo, Estatuto ou Contrato Social em vigor, e todas as alterações subsequentes ou a respectiva Consolidação, devidamente registrado na Junta Comercial, acompanhado de documentos de eleição de seus administradores;

7.3. Alvará de funcionamento expedido pelo órgão responsável da sede do licitante, dentro do prazo de validade.

7.4. Certificado de Registro Cadastral, de que trata o item 4.2 deste Edital;

7.5. Regularidade para com a Fazenda Federal - Certidão Conjunta Negativa de débitos relativos a Tributos Federais e à Dívida Ativa da União;

7.6. Regularidade para com a Fazenda Estadual (Certidão de Tributos Estaduais) emitido pelo órgão competente, da localidade de domicílio ou sede da empresa do proponente, na forma da Lei;

7.7. Regularidade com a Fazenda Municipal, emitida pelo órgão competente, da localidade de domicílio ou sede da empresa proponente, na forma da Lei, não sendo aceita Certidão Específica de Inscrição Mobiliária;

7.8. Certificado de Regularidade do FGTS - Fundo de Garantia por Tempo de Serviço, expedido pela Caixa Econômica Federal;

7.9. Certidão Negativa de Débito Trabalhista, expedida pelo Tribunal Superior do Trabalho;

7.10. Balanço Patrimonial do último Exercício Financeiro já exigível, apresentado na forma da lei, devidamente registrado na Junta Comercial competente, acompanhado dos respectivos Termos de Abertura e de Encerramento (ambos autenticados na Junta Comercial competente), vedada a sua substituição por balancetes ou balanços provisórios. São considerados aceitos na forma da lei, o Balanço Patrimonial e as Demonstrações Contábeis que sejam apresentados com assinatura do empresário e do técnico contábil responsável, devidamente inscrito no Conselho Regional de Contabilidade, ocasião em que também deverá estar anexada a Certidão de Regularidade Profissional, dentro de sua respectiva validade.

7.10.1. As empresas constituídas no exercício em curso deverão apresentar cópia do Balanço de abertura e do livro diário contendo o Balanço de abertura, inclusive com o Termo de Abertura;

7.10.2. Neste caso, o Balanço de Abertura já deve estar registrado na Junta Comercial competente, e o Termo de Abertura já deve estar autenticado pela respectiva Junta Comercial.

7.11. Certidão Negativa de Falência, expedida pelo distribuidor da sede do licitante há no máximo 30 (trinta) dias corridos da data prevista para recebimento dos envelopes "A" e "B".

7.12. Comprovante da prestação de garantia de participação de que trata o inciso III do art. 31 da Lei Federal 8.666, de 1993, no valor de R\$ 2.568,37 (dois mil quinhentos e sessenta e oito reais e trinta e sete centavos), nas seguintes modalidades:

a) Caução em dinheiro ou em títulos da dívida pública, devendo estes ter sido emitidos sob a forma escritural, mediante registro em sistema centralizado de liquidação e de custódia autorizado pelo Banco Central do Brasil e avaliados pelos seus valores econômicos, conforme definido pelo Ministério da Economia;

b) Seguro-garantia;

c) Fiança Bancária;

7.12.1. A garantia referida acima deverá ser recolhida junto à Secretaria de Finanças da Prefeitura Municipal de Esperança - PB, até o primeiro dia útil anterior à data de recebimento das propostas, no horário das 08h às 12h, e deverá ser apresentada dentro do envelope "A" junto dos demais documentos de habilitação;

7.12.2. A garantia será devidamente restituída às licitantes não vencedoras após o término do processo, em até 10 (dez) dias.

7.12.3. A garantia de proposta exigida no item 7.12 tem o objetivo de proteger a Prefeitura Municipal de Esperança contra atos ou omissões dos Licitantes:

a) Garantir à satisfação de multa imposta ao Licitante que, no curso ainda da disputa, venha a praticar ato ilícito visando frustrar os objetivos da licitação;

b) Caso o Licitante retire sua proposta durante o período de validade definido no Edital e na Garantia de Proposta, e,

c) Se o Licitante vencedor deixar de assinar o Contrato no prazo legal.

7.13. Comprovação de visita aos locais da execução dos serviços de pavimentação, a ser realizada pelo responsável técnico da empresa até o último dia útil anterior à data de recebimento dos envelopes. O correspondente atestado de visita deverá ser formalmente elaborado pelo próprio licitante em papel timbrado (nome empresarial, CNPJ e endereço) e assinado pelo seu responsável técnico, contendo a data que foi realizada a visita, nos termos constantes na nota de rodapé¹. Após a visita e como condição para a sua validade, o referido documento deverá receber o visto (atesto) de qualquer dos Engenheiros integrantes do Departamento de Engenharia da Prefeitura de Esperança.

7.14. Comprovação de registro e quitação do licitante junto ao Conselho Regional de Engenharia e Agronomia - CREA, dentro do prazo de validade.

7.15. Comprovação de registro e quitação dos responsáveis técnicos do licitante perante o Conselho Regional de Engenharia e Agronomia - CREA, dentro do prazo de validade.

7.16. Comprovação de capacidade técnico-operacional no desempenho de atividade pertinente e compatível em características com o objeto da Licitação, caracterizada por atestados, certidões e/ou declarações fornecidos por pessoas jurídicas de direito público ou privado, em nome da empresa Licitante, demonstrando a execução de serviços com características semelhantes à parcela mais relevante do objeto da presente licitação.

7.16.1. Serão admitidos os atestados referentes à execução de obras ou serviços similares de complexidade tecnológica e operacional equivalente ou superior aos itens:

a) Assentamento de guia de meio fio;

b) Pavimento em paralelepípedo sobre colhão de areia, em quantidade igual ou superior a 1.077,00 m² (um mil e setenta e sete metros quadrados).

7.16.2. O referido atestado só será aceito se acompanhado da correspondente Certidão de Acervo Técnico - CAT emitido pelo conselho regional de fiscalização profissional competente.

7.16.3. Comprovação de que a empresa possui no seu quadro de pessoal Engenheiro Civil, o qual será o Responsável Técnico da execução dos serviços. Tal comprovação poderá ser feita através da apresentação de qualquer um dos seguintes documentos, a critério do licitante:

a) Cópia da Carteira de Trabalho e Previdência Social - CTPS assinada ou da ficha de Registro do Empregado;

b) Instrumento de contrato de prestação de serviços regido pela legislação civil comum, devidamente registrado no registro público, nos termos do art. 221 da Lei Federal 10.406, de 2002;

c) Contrato social, alteração contratual ou equivalente na forma da lei, quando o responsável técnico for sócio da empresa.

¹ Declaramos sob as penalidades da lei, que visitamos os locais de execução das obras e tomamos pleno conhecimento das condições e peculiaridades inerentes à natureza dos serviços relativos ao objeto da Tomada de Preços 00002/2020 realizada pela Prefeitura Municipal de Esperança - PB.

7.17. Declaração firmada por representante legal da proponente, de que não emprega Menor de 18 anos em trabalho noturno, perigoso ou insalubre, e de qualquer trabalho a Menor de 16 anos, salvo na condição de aprendiz, a partir de 14 anos;

7.18. Declaração de que não há superveniência de fato impeditivo para a habilitação;

7.19. Declaração de pleno conhecimento e aceitação de todas as cláusulas do presente instrumento convocatório e submissão integral às suas condições;

7.20. Termo de Renúncia, caso o participante envie apenas seus envelopes, sem representante e/ou procurador, e deseje renunciar ao direito de interpor recurso e ao prazo respectivo relativo à Fase de Habilitação, concordando com o prosseguimento do certame licitatório.

7.21. Certidão Simplificada expedida pela Junta Comercial, com data de emissão conforme item 4.3, caso o licitante se enquadre como Microempresa ou Empresa de Pequeno Porte e queira se beneficiar do tratamento diferenciado e favorecido na forma do disposto na Lei Complementar 123, de 2006.

8. Das Disposições referentes à Documentação de Habilitação

8.1. Os documentos exigidos neste Edital poderão ser apresentados:

a) Em cópia autenticada por Cartório competente;

b) Por publicação original em órgão da imprensa oficial;

c) Em cópias não autenticadas, desde que sejam apresentados no ato os originais para conferência pela Comissão até às 09h do dia marcado para recebimento das propostas;

8.1.1. Havendo alguma restrição na comprovação da regularidade fiscal e trabalhista da Microempresa ou Empresa de Pequeno Porte, será assegurado o prazo de 05 (cinco) dias úteis, prorrogável por igual período a critério da Administração, cujo termo inicial corresponderá ao momento em que o proponente for declarado o vencedor do certame, para a regularização da documentação, pagamento ou parcelamento do débito, e emissão de eventuais certidões negativas ou positivas com efeito de certidão negativa.

8.1.2. Uma vez incluído no processo licitatório, nenhum documento será devolvido, seja ele original, cópia reprográfica autenticada, ou cópia a ser autenticada pela Comissão, mediante apresentação de originais;

8.1.3. Todos os documentos apresentados para habilitação deverão estar em papel timbrado, em nome do licitante, contendo o número do CNPJ e com endereço respectivo, devendo ser observado o seguinte (condição válida, também, para pagamento dos serviços, se for o caso):

8.1.4. Se o licitante for a matriz, todos os documentos deverão estar com o número do CNPJ da matriz, ou;

8.1.5. Se o licitante for a filial, todos os documentos deverão estar com o número do CNPJ da filial, exceto quanto a Certidão Negativa de Débito junto ao INSS, por constar no próprio documento que é válido para matriz e filiais, bem assim quanto ao Certificado de Regularidade do FGTS, quando o licitante tenha o recolhimento dos encargos centralizado, devendo, desta forma, apresentar o documento comprobatório de autorização para a centralização, ou;

8.1.6. Se o licitante for a matriz e o fornecedor do bem ou prestadora dos serviços for a filial, os documentos deverão ser apresentados com o número de CNPJ da matriz e da filial, simultaneamente;

8.1.7. Serão dispensados da apresentação de documentos com o número do CNPJ da filial aqueles documentos que, pela própria natureza, forem emitidos somente em nome da matriz;

8.1.8. A falta de qualquer documento exigido, a ausência das cópias devidamente autenticadas ou das vias originais para autenticação pela Comissão ou da publicação em órgão na imprensa oficial, a apresentação de documentos de habilitação fora do envelope específico, tornará o respectivo licitante inabilitado.

8.1.9. A apresentação de certidão e/ou qualquer outro documento após o prazo de validade constante do próprio documento tornará o respectivo licitante inabilitado.

8.1.10. Ocorrendo a inversão dos documentos no interior dos envelopes, ou seja, a inclusão da Proposta de Preços no Envelope dos Documentos de Habilitação, ou vice-versa, acarretará a exclusão sumária da Licitante do certame.

8.1.11. Não serão aceitas cópias ilegíveis, que não ofereçam condições de leitura das informações nelas contidas;

8.1.12. Não serão aceitos os documentos cujas datas estejam ilegíveis ou rasuradas;

8.1.13. Não serão autenticados documentos após o início da Sessão Pública de recebimento das propostas.

8.1.14. A licitante deverá disponibilizar, quando solicitadas, todas as informações necessárias à comprovação da legitimidade dos atestados de capacidade técnica apresentados.

8.1.15. A Comissão reserva-se o direito de solicitar o original de qualquer documento, sempre que houver dúvida e/ou julgar necessário, nos termos da Lei Federal 13.726, de 2018;

8.1.16. Se a documentação restar incompleta, incorreta ou contrariar qualquer dispositivo deste Edital ou de Lei, a Comissão considerará a Licitante inabilitada.

8.1.17. Caso os documentos estejam numerados (manualmente ou via impressão computadorizada), a Comissão analisará previamente a existência de todas as folhas numeradas a fim de verificar eventual ausência de documento, não havendo, portanto, imediato reconhecimento de que o número de folhas corresponde à quantidade exata apresentada.

8.1.18. A Licitante é responsável pela fidelidade das informações prestadas e dos documentos apresentados em qualquer fase da licitação. A falsidade de qualquer documento apresentado ou a inverdade das informações nele contidas implicará a imediata desclassificação da Licitante que o tiver apresentado, ou, caso tenha sido o vencedor, a rescisão do Contrato, sem prejuízo das demais sanções cabíveis.

8.1.19. Quando todas as licitantes forem inabilitadas, a Comissão poderá fixar-lhes o prazo de 08 (oito) dias úteis para a apresentação de novos documentos escoimados das causas referidas no ato inabilitatório (art. 48, § 3º, da Lei Federal 8.666, de 1993). Neste caso, serão exigidos para reapresentação apenas os documentos desqualificados e não aceitos.

9. DA PROPOSTA DE PREÇO

9.1. A Proposta de Preços, que deve referir-se a todo o especificado no objeto da presente licitação, deverá ser apresentada em uma via impressa, processada em computador, em papel timbrado (nome empresarial, CNPJ e endereço), redigida em língua portuguesa, em linguagem clara, devidamente datada e assinada conjuntamente na última folha pelo representante legal e pelo seu responsável técnico, e rubricada nas demais folhas por ambos, com numeração sequenciada, com os valores expressos em moeda corrente do país, sem rasuras, emendas e borrões, estando inserida em envelope fechado/lacrado, contendo obrigatoriamente:

9.1.1. Carta de Apresentação da Proposta de Preços, conforme modelo no Anexo I deste Edital.

9.1.2. Planilha Orçamentária, preenchida nas colunas de preços unitários (por item) e total, elaborada seguindo todas as especificações e sequências constantes em anexo a este Edital, contendo todos os itens e quantitativos de serviços a serem executados, bem como os dados da empresa (logomarca, CNPJ, nome empresarial, endereço, etc).

9.1.3. Cronograma Físico-financeiro, contendo as etapas de execução das diversas fases da obra, levando-se em consideração o prazo máximo de execução da obra que será de 04 (quatro) meses, e demonstrando:

a) Pelo sistema de barras, a evolução física da execução de cada item e/ou subitem de serviços;

b) Percentagens entre o valor global de cada item e o valor correspondente ao período de execução do item, compatibilizados com o cronograma físico;

c) Valores mensais do faturamento previsto;

d) Valores acumulados do faturamento previsto, ao longo da execução da obra.

9.2. A proposta deve conter:

a) Especificação clara e completa dos serviços oferecidos, sem conter alternativas de preço ou qualquer outra condição que induza o julgamento a ter mais de um resultado;

b) Preço global da proposta em algarismo e por extenso, que corresponderá ao somatório total da planilha orçamentária.

c) Declaração expressa de estarem incluídos todos os benefícios e os custos diretos e indiretos que forem exigidos para execução do objeto licitado, assim entendidos, não só as despesas diretas, com a aquisição de materiais e pagamento da mão de obra, como também, as despesas indiretas, dentre elas: transporte de pessoal, alimentação, despesas financeiras, serviços de terceiros, aluguel e aquisição de máquinas; equipamentos, ferramentas, veículos e transportes; impostos, taxas e emolumentos, taxas de administração, seguros, contribuições devidas à Previdência Social, encargos sociais e trabalhistas incidentes sobre a prestação do serviço, lucro, obrigações fiscais (principais ou acessórias), fretes, bem como quaisquer outras diretas e indiretas, quaisquer que sejam as suas naturezas, incidentes sobre os serviços;

d) Prazo de validade não inferior a 60 (sessenta) dias, a contar da data de apresentação;

9.3. Todas as especificações/informações/declarações contidas na proposta vinculam a Licitante proponente;

9.4. A omissão de qualquer despesa necessária à perfeita execução do objeto será interpretada como não existente ou já incluída no preço, não podendo a Licitante pleitear acréscimo após a apresentação da proposta.

9.5. A elaboração da Proposta e da planilha de custos e formação de preço deve ser feita com o rigor e cuidados necessários para atendimento das exigências do certame, sob pena de desclassificação da proposta.

9.6. A licitante será responsável pelos quantitativos apresentados com base no Projeto Básico e especificações que integram a presente licitação

9.7. Com o recebimento da proposta, a Comissão entenderá que todo o projeto, prazos, especificações e locais de execução dos serviços foram detalhadamente analisados pelo licitante e que todos os materiais e mão de obra foram considerados para a sua execução;

9.8. A proposta deverá referir-se a todo o especificado no objeto da presente licitação, e fazer menção expressa a este certame - Tomada de Preços 00002/2020;

9.9. A apresentação da proposta por parte da licitante significa pleno conhecimento e integral concordância com as cláusulas e condições desta licitação e total sujeição à legislação pertinente;

9.10. A apresentação da proposta implica obrigatoriedade do cumprimento das disposições nelas contidas, em conformidade com o que dispõe o Projeto Básico, assumindo o Licitante o compromisso de executar o objeto nos seus termos, bem como de fornecer os materiais, equipamentos, ferramentas e utensílios necessários, em quantidades e qualidades adequadas à perfeita execução contratual, promovendo, quando requerido, sua substituição.

9.11. É de inteira responsabilidade da licitante a verificação das dificuldades e dimensionamento dos dados necessários à apresentação da Proposta. A não verificação dessas dificuldades não poderá ser invocada no desenrolar dos trabalhos como fonte de alteração dos termos contratuais que venham a ser estabelecidos;

9.12. É de inteira responsabilidade da licitante a verificação das dificuldades e dimensionamento dos dados necessários à apresentação da Proposta. A não verificação dessas dificuldades não poderá ser invocada no desenrolar dos trabalhos como fonte de alteração dos termos contratuais que venham a ser estabelecidos.

9.13. Será de inteira responsabilidade da licitante vencedora a qualidade dos serviços executados, inclusive a promoção de readequações, sempre que detectadas impropriedades que possam comprometer a consecução do objeto contratado.

10. DO PROCEDIMENTO

10.1. Para o recebimento dos envelopes e abertura da Sessão Pública poderá ser concedido uma tolerância de 10 (dez) minutos após o horário fixado. Encerrado o prazo para recebimento dos envelopes, nenhum outro será aceito.

10.2. Serão abertos os envelopes "A", contendo a documentação relativa à Habilitação dos proponentes e procedida a sua apreciação;

10.3. Serão considerados inabilitados os proponentes que não apresentarem os documentos exigidos no item 7 deste Edital;

10.4. Os envelopes "B", contendo a proposta de preço, serão devolvidos fechados aos proponentes considerados inabilitados, desde que não tenha havido recurso ou após a sua denegação;

10.5. Serão abertos os envelopes "B", contendo a proposta de preço dos proponentes habilitados, desde que transcorrido o prazo sem interposição de recurso, ou tenha havido desistência expressa, ou após o julgamento dos recursos interpostos;

10.6. Será verificada a conformidade de cada proposta com os requisitos exigidos no item 9 deste Edital, promovendo-se a desclassificação das propostas desconformes ou incompatíveis;

10.7. Julgamento e classificação das propostas serão de acordo com o estabelecido no item 11 deste Edital.

11. CRITÉRIO DE JULGAMENTO

11.1. Da documentação de habilitação:

11.1.1. A ausência de documento inabilitará a proponente com base no Item 7, impossibilitando a abertura do envelope de proposta de preços;

11.1.2. Em caso de divergências de informações contidas em documentação impressa e na proposta específica, prevalecerão às da proposta.

11.2. Da proposta de preço:

11.2.1. Para o julgamento da proposta mais vantajosa, levar-se-á em conta, como fator determinante, o menor preço global da proposta, desde que observadas as especificações e atendidos os requisitos estabelecidos neste ato convocatório e os previstos na legislação pertinente. Ainda assim, não será aceita proposta com preço unitário superior ao estimado para qualquer um dos itens indicados na respectiva Planilha Orçamentária;

11.2.2. Em conformidade com o disposto nos arts. 3º e 10, inciso II, alínea b, da Lei Federal 8.666, de 1993, adotar-se-á critério de adjudicação por menor preço, representado pelo menor valor global, sob a forma de execução indireta, no regime de empreitada por preço unitário resultante do somatório de todos os itens licitados, tendo em vista a inviabilidade de adjudicação por item, e em razão da possibilidade de ganho de escala pelo somatório dos serviços contratados, bem assim em razão da necessidade de se atribuir responsabilidade pela execução dos serviços, na forma contratada, à empresa prestadora dos serviços, pelo que, a adjudicação por item, havendo adjudicadas diferentes, poderia trazer incerteza quanto à responsabilização por eventuais falhas na prestação dos serviços, comprometendo a consecução dos objetivos desta licitação e a segurança.

11.2.3. Considera-se preço global da proposta a soma dos valores relativos ao custo total apresentado na planilha somado ao BDI;

11.2.4. A empresa licitante deverá apresentar preços compatíveis com os valores praticados no mercado, inclusive quanto aos insumos, salários e demais despesas operacionais;

11.2.5. Não serão considerados motivos para desclassificação, simples omissões ou erros materiais na proposta ou da documentação, desde que sejam irrelevantes e não prejudiquem o processamento da licitação e o entendimento da proposta, e que não firam os direitos dos demais licitantes;

11.2.6. As normas disciplinadoras desta licitação serão sempre interpretadas em favor da ampliação

da disputa entre os interessados, desde que não comprometam o interesse público, a finalidade e a segurança da contratação;

11.3. Será desclassificada a proposta que:

11.3.1. Não atender aos requisitos deste instrumento convocatório;

11.3.2. Apresentar um ou mais valores da planilha de custo que sejam inferiores àqueles fixados em instrumentos de caráter normativo obrigatório, tais como leis, medidas provisórias e convenções coletivas de trabalho vigentes, além de decisões judiciais de repercussão geral;

11.3.3. For insuficiente para a cobertura dos custos da contratação, apresente preços unitários simbólicos, irrisórios ou de valor zero, incompatíveis com os preços dos insumos e salários de mercado, acrescidos dos respectivos encargos, ainda que o ato convocatório da licitação não tenha estabelecido limites mínimos, exceto quando se referirem a materiais e equipamentos de propriedade do próprio licitante, para os quais ele renuncie a parcela ou à totalidade da remuneração;

11.3.4. Com valores unitários que não venham a ser demonstrada sua viabilidade através de documentação que comprove que os custos dos insumos são coerentes com os de mercado e que os coeficientes de produtividade e composição dos custos unitários sejam compatíveis com a execução do objeto do contrato (art. 48, II da Lei Federal 8.666, de 1993);

11.3.5. Não respeitar o preço global máximo proposto pela Administração;

11.3.6. Deixar de cotar qualquer dos itens e/ou alterar quantidade constante da planilha de quantitativo de preços unitários;

11.3.7. Contiver em seu texto rasuras, emendas, borrões, entrelinhas, irregularidades ou defeito de linguagem capaz de gerar dúvidas sobre o julgamento, assim como aquelas que enquadrem em qualquer das situações previstas no art. 48 da Lei Federal 8.666, de 1993;

Contiver preços excessivos ou manifestamente inexequíveis. O exame da inexequibilidade observará a fórmula prevista no art. 48, §§ 1º e 2º da Lei Federal 8.666, de 1993.

a) Considerar-se-á excessivo o preço global e/ou unitário fixado em valor superior ao orçado pelo Departamento de Engenharia, constante da planilha de orçamento anexa a este Edital;

b) Considerar-se-á inexequível:

b.1) Proposta cujo valor global seja inferior a 70% (setenta por cento) do menor dos seguintes valores:

b.1.1) Valor orçado pela Prefeitura;

b.1.2) Média aritmética dos valores das propostas superiores a 50% (cinquenta por cento) do valor orçado pelo Departamento;

b.2) Proposta com valor(es) unitário(s): simbólico, irrisório, de valor zero, incompatível com os preços de mercado inclusive dos insumos e salários de mercado, acrescidos dos respectivos encargos;

b.2.1) Propostas com valores unitários que não venham a ser demonstrada sua viabilidade através de documentação que comprove que os custos dos insumos são coerentes com os de mercado e que os coeficientes de produtividade e composição dos custos unitários sejam compatíveis com a execução do objeto do contrato (art. 48, II da 8.666, de 1993);

11.3.7.1. Se houver indícios de inexequibilidade da proposta de preço, ou em caso da necessidade de esclarecimentos complementares, poderão ser efetuadas diligências, na forma do § 3º do art. 43 da Lei Federal 8.666, de 1993, para que a empresa comprove a exequibilidade da proposta;

11.3.7.2. Quando o licitante apresentar preço final inferior a 30% (trinta por cento) da média dos preços ofertados, será realizada diligência para o exame da proposta.

11.3.7.3. Será facultado ao licitante o prazo de 24 (vinte e quatro) horas úteis para comprovar a viabilidade dos preços constantes em sua proposta, conforme parâmetros do art. 48, inciso II, da Lei Federal 8.666, de 1993, sob pena de desclassificação.

11.3.8. Apresentar preço baseado em outra(s) proposta(s), inclusive com oferecimento de redução

sobre a de menor valor;

11.3.9. Contiver em seu texto rasuras, emendas, borrões, entrelinhas, irregularidades ou defeito de linguagem capaz de dificultar o julgamento, assim como aquelas que enquadrem em qualquer das situações previstas no art. 48 da Lei Federal 8.666, de 1993;

11.3.10. Todos os preços constantes da Proposta de Preços devem ser apresentadores em definitivo, não sendo aceitos quaisquer hipóteses que tornem os preços inconclusos, tais como indicação de preços estimados, reembolso de valores não discriminados ou menções de descontos ou acréscimos de preços ou quaisquer outras vantagens em relação à proposta de preços de outro Licitante.

11.3.11. Erros formais no preenchimento da planilha não se constituem em motivos suficientes para a desclassificação da proposta, quando a planilha puder ser ajustada sem a necessidade de majoração do preço ofertado, atendidas as demais condições de aceitabilidade.

11.3.12. Em nenhuma hipótese poderá ser alterado o teor da proposta apresentada, seja quanto ao preço ou quaisquer outras condições que importem em modificações de seus termos originais, ressalvadas apenas as alterações absolutamente formais, destinadas a sanar evidentes erros materiais, sem nenhuma alteração do conteúdo e das condições referidas, desde que não venham a causar prejuízos aos demais licitantes.

11.3.13. Se a proposta de preço não for aceitável, a Comissão de Licitação examinará a proposta subsequente, e, assim sucessivamente, na ordem de classificação.

11.3.14. Sempre que a proposta não for aceita, e antes de a Comissão de Licitação passar à subsequente, haverá nova verificação da eventual ocorrência do empate ficto, previsto nos artigos 44 e 45 da Lei Complementar 123, de 2006, seguindo-se a disciplina antes estabelecida, se for o caso.

11.4. Em caso de empate entre duas ou mais propostas, o desempate far-se-á por sorteio promovido pela Comissão Especial de Licitação, nos termos do art. 45, §2º da Lei Federal 8.666, de 1993, se ultrapassado o critério do art. 3º, §2º, II;

11.5. Prevalecerá o preço unitário, em caso de divergência entre este e o preço total.

11.6. Prevalecerá o preço expresso por extenso, em caso de divergência entre este e o preço expresso por algarismos;

11.7. Como critério de desempate será assegurado preferência de contratação para as Microempresa e Empresa de Pequeno Porte;

11.8. Entende-se por empate aquelas situações em que as propostas apresentadas pela Microempresa e Empresa de Pequeno Porte sejam iguais ou até 10% (dez por cento) superiores a proposta melhor classificada;

a) A Microempresa ou Empresa de Pequeno Porte melhor classificada será convocada para apresentar nova proposta, a qual deverá ser feita no prazo máximo de 05 (cinco) dias úteis após solicitação da Comissão, sob pena de preclusão do direito. Caso ofereça proposta inferior a melhor classificada, passará a condição de primeira classificada do certame;

b) Não ocorrendo interesse da Microempresa ou Empresa de Pequeno Porte na forma da alínea "a" deste item, serão convocadas as remanescentes que porventura se enquadrem na hipótese do item 10.8 deste Edital, na ordem classificatória, para o exercício do mesmo direito; e,

c) No caso de empate dos valores apresentados pelas Microempresas e Empresas de Pequeno Porte que se encontrem no intervalo estabelecido no item 10.8 deste Edital, será realizado sorteio entre elas para que se identifique aquela que primeiro poderá apresentar a melhor oferta;

11.9. Na hipótese da não contratação nos termos previstos no item 10.7 deste Edital, voltará à condição de primeira classificada, a empresa autora da proposta de menor preço originalmente apresentada;

11.10. O disposto nos itens 11.7 e 11.8 somente se aplicará quando a proposta de menor preço não tiver sido apresentada por Microempresa ou Empresa de Pequeno Porte;

11.11. As Microempresas e Empresa de Pequeno Porte, por ocasião da participação em certames licitatórios, deverão apresentar toda a documentação exigida para efeito de comprovação de

regularidade fiscal e trabalhista, mesmo que esta apresente alguma restrição. Havendo alguma restrição na regularidade fiscal e trabalhista, será concedido o prazo de 05 (cinco) dias úteis, cujo termo inicial corresponderá ao momento em que o proponente for declarado vencedor do certame, prorrogável por igual período a critério da Administração, para a regularização da documentação, pagamento ou parcelamento do débito, e emissão de eventuais certidões negativas ou positivas com efeito de certidão negativa;

11.12. A não regularização da documentação, no prazo previsto, implicará decadência do direito a contratação, sendo facultado à Administração convocar os licitantes remanescentes, na ordem de classificação, para assinatura do Contrato, ou revogar a licitação.

11.13. Do julgamento das propostas e da classificação, será dada ciência aos licitantes para apresentação de recurso no prazo de 5 (cinco) dias úteis. Interposto o recurso, será comunicado aos demais licitantes, que poderão impugná-lo no mesmo prazo.

11.14. Transcorrido o prazo recursal, sem interposição de recurso, ou decididos os recursos interpostos, a Comissão de Licitação encaminhará o procedimento licitatório para homologação do resultado do certame pela autoridade competente e, após, adjudicação do objeto licitado ao licitante vencedor.

11.15. A intimação do resultado final do julgamento das propostas será feita mediante publicação na imprensa oficial, salvo se presentes os prepostos dos licitantes no ato público em que foi adotada a decisão, caso em que a intimação será feita por comunicação direta aos interessados e lavrada em ata.

11.16. O resultado do certame será divulgado na imprensa oficial.

12. DAS IMPUGNAÇÕES E DOS RECURSOS

12.1. No prazo de até 05 (cinco) dias úteis antes da data fixada para recebimento dos envelopes, qualquer pessoa poderá solicitar esclarecimentos, providências ou impugnar este instrumento convocatório, cuja petição deverá ser dirigida à Comissão Especial de Licitação;

12.2. As ocorrências havidas durante o ato de abertura dos envelopes contendo os documentos de habilitação e as propostas de preços serão registradas em ata, que será assinada pelos membros da Comissão de Licitação e pelos demais presentes;

12.3. Das decisões da Comissão Especial de Licitação caberão recursos, nos termos do art. 109 da Lei Federal 8.666, de 1993.

12.4. Quaisquer recursos ou impugnações relativos a esta licitação deverão ser interpostos no prazo legal, dirigidos ao Prefeito Municipal, por intermédio e protocolado junto à própria Comissão Especial de Licitação;

12.5. As decisões e os avisos da autoridade superior serão publicados na imprensa oficial.

13. DOS PRAZOS

13.1. Adjudicado o objeto da presente licitação, a Prefeitura convocará o adjudicatário para assinar o termo de contrato em até 05 (cinco) dias, sob pena de decair o direito a contratação, sem prejuízo das sanções previstas no art. 81 da Lei Federal 8.666, de 1993;

13.2. A Prefeitura poderá, quando o convocado não assinar o contrato no prazo e condições estabelecidos neste Edital, convocar os proponentes remanescentes, na ordem de classificação, para fazê-lo em igual prazo e nas mesmas condições propostas pelo primeiro classificado, inclusive quanto aos preços atualizados, de conformidade com o presente Edital, ou revogar a licitação, independentemente da cominação prevista no art. 81 da Lei Federal 8.666, de 1993;

13.3. O licitante que ensejar o retardamento da execução da licitação, não mantiver a proposta, falhar ou fraudar na execução do contrato, comportar-se de modo inidôneo, fizer declaração falsa ou cometer fraude fiscal, garantido o direito prévio da citação e da ampla defesa, ficará impedido de licitar e contratar com a Administração Pública, pelo prazo de até cinco anos, enquanto perdurarem os motivos determinantes da punição ou até que seja promovida a reabilitação perante a própria autoridade que aplicou a penalidade, sem prejuízo das multas previstas neste Edital e no contrato e

das demais cominações legais;

13.4. A recusa injustificada do licitante vencedor em receber a ordem de serviço e/ou Nota de Empenho caracterizará o descumprimento total da obrigação assumida;

13.5. O prazo de vigência do contrato será de 150 (cento e cinquenta) dias corridos, compreendido neste período, além do prazo de execução de 04 (quatro) meses, os demais prazos, dentre os quais o possível intervalo de tempo entre a assinatura do contrato e a emissão da ordem de serviços, o início da execução transcorrido os 05 (cinco) dias úteis contados da data da emissão da ordem de serviço, e a apresentação final dos documentos exigidos para o recebimento definitivo do objeto contratual, dentre outras razões enquadradas como de caso fortuito e/ou força maior.

13.6. O prazo para a execução e entrega do objeto da presente licitação é de 04 (quatro) meses, e será contado a partir da data da assinatura da ordem de serviço. O início da execução do objeto deve ocorrer em até 05 (cinco) dias úteis contados da data da emissão da ordem de serviço.

14. DA FISCALIZAÇÃO

14.1. A fiscalização e o controle do objeto do presente certame serão exercidos por servidor ou comissão designada pela Prefeitura de Esperança, legalmente habilitados e designados para desempenhar esta função, com poderes para praticar quaisquer atos que se destinem a preservar os direitos do Município, observando os dispositivos legais.

14.2. A fiscalização de que trata o item anterior não exclui nem reduz a responsabilidade da Licitante, inclusive aquela resultante de imperfeições técnicas, vícios ou emprego de material inadequado ou de qualidade inferior, e na ocorrência destes, não implica corresponsabilidade do Município ou de seus agentes.

15. DO PAGAMENTO E DOS RECURSOS ORÇAMENTÁRIOS

15.1. As despesas decorrentes do objeto da presente licitação correrão por conta da seguinte dotação:

Recursos Próprios do Município de Esperança:

02.0000 - EXECUTIVO

02.011 - SEC DE OBRAS, URBANISMO E TRANSPORTE

02011.15.451.1021.1032 - IMPL DE DRENAGEM E PAVIMENTAÇÃO DE RUAS

4.4.90.51.00.00 - OBRAS E INSTALAÇÕES

001 - RECURSOS PRÓPRIOS

15.2. A licitante deverá apresentar Nota Fiscal para liquidação e pagamento da despesa pela Prefeitura de Esperança, e manter as mesmas condições iniciais de habilitação.

15.3. Os pagamentos serão de acordo com o cronograma físico-financeiro e serão efetuados até 30 dias após a execução de cada serviço atestado, conforme a medição realizada pelo fiscal da obra.

15.4. O pagamento somente será efetivado à vista da respectiva documentação fiscal;

15.5. Previamente ao pagamento, serão verificadas as condições de habilitação e qualificação da Contratada, especialmente quanto à regularidade fiscal, que poderá ser feita em sites oficiais, podendo seu resultado ser impresso, autenticado e juntado ao processo de pagamento;

15.6. Havendo erro na Nota Fiscal ou circunstâncias que impeçam a liquidação da despesa, aquela será devolvida e o pagamento ficará pendente até que a licitante vencedora providencie as medidas saneadoras. Nesta hipótese, o prazo para pagamento iniciar-se-á após a regularização da situação ou reapresentação do documento fiscal, não acarretando ônus para a Contratante.

15.7. A Prefeitura de Esperança poderá deduzir da importância a pagar os valores correspondentes às multas ou indenizações devidas pela licitante vencedora nos termos deste certame.

15.8. Nenhum pagamento será efetuado à licitante vencedora enquanto pendente de liquidação qualquer obrigação financeira, sem que isso gere direito à alteração dos preços, ou de compensação

financeira por atraso de pagamento.

15.9. Quando do pagamento, será efetuada a retenção tributária prevista na legislação aplicável;

15.10. A Contratada regularmente optante pelo Simples Nacional, nos termos da Lei Complementar 123, de 2006, não sofrerá a retenção tributária quanto aos impostos e contribuições abrangidos por aquele regime. No entanto, o pagamento ficará condicionado à apresentação de comprovação, por meio de documento oficial, de que faz jus ao tratamento tributário favorecido previsto na referida Lei Complementar;

15.11. O pagamento será efetuado mediante ordem bancária e/ou cheque nominativo, ou por meio de transferência para conta corrente de titularidade da Contratada, sendo vedada transferência para terceiros, ainda que autorizada pela licitante;

15.12. Será considerada data do pagamento o dia em que constar no comprovante da transferência na conta bancária da Contratada.

16. SANÇÕES ADMINISTRATIVAS PARA O CASO DE INADIMPLENTO CONTRATUAL

16.1. A recusa injustificada do adjudicatário em assinar o contrato, aceitar ou retirar o instrumento equivalente, dentro do prazo estabelecido pela Prefeitura, caracteriza o descumprimento total da obrigação assumida, sujeitando-o às penalidades legalmente estabelecidas, o que não se aplica aos licitantes remanescentes.

16.2. O atraso injustificado na execução do contrato sujeitará à multa de mora, na forma estabelecida a seguir:

a) 0,3% (três décimo por cento), por dia de atraso até o trigésimo dia;

b) 10% (dez por cento) após ultrapassado o prazo da alínea anterior.

c) As multas, a que se refere este item, incidem sobre o valor do contrato, e serão descontados dos pagamentos eventualmente devidos pela Prefeitura, ou quando for o caso, cobrados judicialmente.

16.3. Pela inexecução total ou parcial do contrato a Prefeitura poderá aplicar as seguintes sanções:

a) Advertência;

b) Multa de 10% (dez por cento) do valor do contrato;

c) Suspensão temporária de participação em licitação e impedimento de contratar com a Prefeitura, no prazo não superior a 02 (dois) anos;

d) Declaração de inidoneidade para licitar ou contratar com a Administração Pública, facultada a defesa prévia no prazo de 10 (dez) dias.

16.4. As sanções previstas nas alíneas "a", "c" e "d", do item 16.2 poderão ser aplicadas conjuntamente com a da alínea "b", facultada a defesa prévia do interessado, no prazo de 10 (dez) dias úteis.

16.5. Ocorrendo a inexecução de que trata o item 16.3, reserva-se à Prefeitura o direito de optar sucessivamente pela oferta que se apresentar como aquela mais vantajosa, pela ordem de classificação, comunicando, em seguida, à Procuradoria Jurídica do Poder Executivo Municipal para as providências cabíveis.

16.6. A Segunda adjudicatária, ocorrendo a hipótese do item anterior, ficará sujeita às mesmas condições estabelecidas neste Edital.

17. RECEBIMENTO DO OBJETO DE LICITAÇÃO

17.1. O objeto contratual será recebido provisoriamente pelo responsável por seu acompanhamento e fiscalização que for designado pela Contratante para tanto, mediante termo circunstanciado, o qual será assinado pelas partes, nas condições previstas no projeto básico.

17.2. Definitivamente, a Prefeitura designará Comissão, que lavrará termo circunstanciado, assinado pelas partes, após o decurso do prazo de observação, ou vistoria que comprove a adequação do objeto aos termos contratuais, observado o disposto no art. 69 da Lei Federal 8.666, de 1993;

18. DISPOSIÇÕES GERAIS

18.1. Esclarecimentos relativos a presente licitação e as condições para atendimento das obrigações necessárias ao cumprimento de seu objeto, somente serão prestados quando solicitados por escrito, encaminhados ao Presidente da Comissão Especial de Licitação, no endereço citado no preâmbulo deste Edital, ou por meio do e-mail: esperanca.pb.certames@gmail.com.

18.2. Não serão fornecidos esclarecimentos por telefone, por não ser possível comprová-los em seu interior teor para fins de instrução processual nos autos do procedimento licitatório, tampouco exigir dos demais Licitantes o enquadramento em informações eventualmente repassadas por telefone.

18.3. Na contagem dos prazos estabelecidos neste Edital, exclui-se dia de início e inclui-se o dia de vencimento, observando-se que só se iniciam e vencem os prazos em dia de expediente normal na Prefeitura Municipal de Esperança;

18.4. Na hipótese de não haver expediente no dia de abertura da presente licitação, ficará esta transferida para o primeiro dia útil subsequente, no mesmo local e horário, anteriormente estabelecidos;

18.5. No caso de alteração deste Edital no curso do prazo estabelecido para o recebimento dos documentos de habilitação e classificação, este prazo será reaberto, exceto quando, inquestionavelmente, a alteração não afetar a formulação das propostas;

18.6. No julgamento da documentação e das propostas a Comissão Especial de Licitação poderá, a seu critério, solicitar o assessoramento técnico de órgãos ou de profissionais especializados;

18.7. É facultado à Comissão de Licitação em qualquer fase do processo licitatório, promover diligência destinada a esclarecer ou complementar a instrução do processo vedada à inclusão posterior de documento;

18.8. As reclamações referentes à documentação e às propostas deverão ser feitas no momento de sua abertura, por escrito, quando serão registradas em ata; sendo intempestivas, e, portanto, desconsideradas, as observações ou reclamações posteriores apresentadas por qualquer Licitante, a este respeito;

18.9. A apresentação da proposta implica para a Licitante a observância dos preceitos legais e regulamentares em vigor, bem como a integral e incondicional aceitação de todos os termos e condições deste Edital, sendo responsável pela legitimidade das informações e dos documentos apresentados em qualquer fase da licitação;

18.10. Nenhuma indenização será devida às Licitantes pela elaboração ou pela apresentação de documentação referente ao presente Edital;

18.11. A Licitante inabilitada deverá retirar sua proposta, no prazo de 30 (trinta) dias, contados da data de intimação do ato. Decorrido este prazo, sem que a proposta seja retirada, a Prefeitura Municipal de Esperança providenciará a sua destruição;

18.12. Os recursos eventualmente interpostos serão dirigidos ao Chefe do Poder Executivo do Município, aos cuidados da Comissão Especial de Licitação;

18.13. O resultado da licitação será publicado na imprensa oficial e no portal da Prefeitura Municipal de Esperança: www.esperanca.pb.gov.br.

18.14. A licitação poderá ser revogada, por razões de interesse público decorrente de fato superveniente devidamente comprovado, pertinente e suficiente para justificar tal conduta, devendo anulá-la por ilegalidade, de ofício ou mediante provocação de terceiros, nos termos do art. 49 da Lei Federal 8.666, de 1993, não cabendo às licitantes direito à indenização.

18.15. A Prefeitura de Esperança, por conveniência administrativa ou técnica, se reserva o direito de paralisar, a qualquer tempo, a execução dos serviços, cientificando oficialmente à Licitante Contratada tal decisão.

18.16. A homologação do resultado deste certame não implicará direito à contratação.

18.17. A nulidade do procedimento licitatório induz à anulação da Nota de Empenho, sem prejuízo do disposto no parágrafo único do art. 59 da Lei Federal 8.666, de 1993.

18.18. É proibido a qualquer Licitante tentar impedir o curso normal do processo licitatório mediante a utilização de recursos ou de meios meramente proletários, sujeitando-se o autor às sanções legais e administrativas previstas no art. 93 da Lei Federal 8.666, de 1993;

18.19. Havendo indícios de conluio entre as Licitantes ou de qualquer outro ato de má-fé, a Prefeitura Municipal de Esperança comunicará os fatos verificados aos órgãos de controle e autoridades competentes, para as devidas providências;

18.20. A Prefeitura Municipal de Esperança poderá cancelar de pleno direito a Nota de Empenho que vier a ser emitida em decorrência desta licitação, bem como rescindir o respectivo Contrato, independentemente de interpelação judicial ou extrajudicial, desde que motivado o ato e assegurados à licitante vencedora o contraditório e a ampla defesa quando esta:

a) Venha a ser atingida por protesto de título, execução fiscal ou outros fatos que comprometam a sua capacidade econômico-financeira;

b) For envolvida em escândalo público e notório;

c) Quebrar sigilo profissional;

d) Utilizar, em benefício próprio ou de terceiros, informações não divulgadas ao público e as quais tenha acesso por força de suas atribuições contratuais e que contrariem as condições estabelecidas pela Prefeitura Municipal de Esperança; e

e) Na hipótese de ser anulada a adjudicação em virtude de qualquer dispositivo legal que a autorize.

18.21. Não serão permitidos quaisquer adendos, acréscimos, ou retificações aos documentos, após sua apresentação;

18.22. Farão parte integrante da Nota de Empenho, independentemente de transcrição, as condições previstas neste Edital e na proposta do Licitante que vier a ser consagrada vencedora deste certame;

18.23. As omissões e dúvidas decorrentes do presente certame serão dirimidas à luz do contido na Lei Federal 8.666, de 1993;

18.24. As questões decorrentes da execução deste Edital, que não possam ser dirimidas administrativamente, serão processadas e julgada no Foro da Comarca de Esperança, com exclusão de qualquer outro, por mais privilegiado que seja.

Esperança - PB, 02 de março de 2020.

Nobson Pedro de Almeida

- PREFEITO -



ESTADO DA PARAÍBA

PREFEITURA MUNICIPAL DE ESPERANÇA

Processo Administrativo nº 2020.795.2-011.02/02

TOMADA DE PREÇOS Nº 00002/2020 / ANEXO I:

CARTA DE APRESENTAÇÃO DA PROPOSTA DE PREÇOS

PAPEL TIMBRADO DA EMPRESA
NOME PROPONENTE
CNPJ PROPONENTE
ENDEREÇO PROPONENTE

CARTA DE APRESENTAÇÃO DA PROPOSTA DE PREÇOS

Licitação: TOMADA DE PREÇOS 00002/2020

Órgão Realizador/Contratante: PREFEITURA MUNICIPAL DE ESPERANÇA - PB

Objeto: CONTRATAÇÃO DE EMPRESA PARA EXECUÇÃO DE SERVIÇOS DE PAVIMENTAÇÃO DE VIAS NO MUNICÍPIO DE ESPERANÇA/PB.

Regime de execução: EMPREITADA POR PREÇO UNITÁRIO

Preço global da proposta: R\$ _____ (em algarismos e por extenso)

Prazo de execução da obra: 04 (quatro) meses

Validade da proposta: 60 (sessenta) dias corridos a partir da presente data

Declarações:

1. Declaramos que no preço global proposto estão incluídos todos os benefícios e os custos diretos e indiretos que forem exigidos para execução do objeto licitado, assim entendidos, não só as despesas diretas, com a aquisição de materiais e pagamento da mão de obra, como também, as despesas indiretas, dentre elas: transporte de pessoal, alimentação, despesas financeiras, serviços de terceiros, aluguel e aquisição de máquinas; equipamentos, ferramentas, veículos e transportes; impostos, taxas e emolumentos, taxas de administração, seguros, contribuições devidas à Previdência Social, encargos sociais e trabalhistas incidentes sobre a prestação do serviço, lucro, obrigações fiscais (principais ou acessórias), fretes, bem como quaisquer outras diretas e indiretas, quaisquer que sejam as suas naturezas, incidentes sobre os serviços;
2. Declaramos que nos comprometemos a proceder a adequada destinação dos resíduos de construção civil provenientes da obra, em atendimento às normas ambientais.

Local e Data.

- Responsável Técnico-
Assinatura
Nome
Nº Registro Profissional

- Representante Legal -
Assinatura
Nome
Nº RG e/ou CPF



ESTADO DA PARAÍBA

PREFEITURA MUNICIPAL DE ESPERANÇA

Processo Administrativo nº 2020.795.2-011.02/02

TOMADA DE PREÇOS Nº 00002/2020 / ANEXO II:

MINUTA DO CONTRATO

CONTRATO Nº...../2020

CONTRATO QUE ENTRE SI CELEBRAM A PREFEITURA MUNICIPAL DE ESPERANÇA E, PARA EXECUÇÃO DOS SERVIÇOS CONFORME DISCRIMINADO NA FORMA ABAIXO:

Pelo presente instrumento particular de contrato, de um lado a PREFEITURA MUNICIPAL DE ESPERANÇA, com Sede na Rua Antenor Navarro, nº 837, Centro Administrativo, Esperança - PB, CNPJ 08.993.909/0001-08, neste ato representada pelo Prefeito Nobson Pedro de Almeida,,,, portador do RG e CPF, doravante simplesmente CONTRATANTE, e do outro lado a empresa, CNPJ, com sede na, nº....., bairro, - .., neste ato representado por, portador do RG e CPF, residente e domiciliado a - - - - ... doravante simplesmente CONTRATADA, têm, entre si, acordado os termos deste Contrato, objeto da Tomada de Preços nº 00002/2020, sujeitando-se as partes às cláusulas e condições a seguir estipuladas:

CLÁUSULA PRIMEIRA - DO OBJETO

Parágrafo Primeiro. O objeto do presente contrato consiste na **CONTRATAÇÃO DE SERVIÇOS DE PAVIMENTAÇÃO DE VIAS NO MUNICÍPIO DE ESPERANÇA/PB**, sob o regime de execução indireta por empreitada por preço unitário, conforme quantidades e especificação constantes no Projeto Básico, bem como da Proposta de Preços da CONTRATADA (Proposta, Planilha Orçamentária e respectivo Cronograma Físico-financeiro), que se vinculam a este instrumento, independentemente de transcrição.

Parágrafo Segundo. Fazem parte do presente Contrato, como se transcritos fossem, as disposições contidas no Processo Administrativo nº 2020.795.2-011.02/02, e quaisquer documentos juntados ao presente instrumento para esclarecer e/ou ratificar seus termos.

CLÁUSULA SEGUNDA - DO REGIME JURÍDICO

Parágrafo Primeiro. O presente Contrato rege-se pela Lei Federal 8.666/1993, a Lei Complementar 123/2006, e pelos preceitos de direito público, aplicando-se lhe, subsidiariamente, os princípios da teoria geral dos contratos e disposições de direito privado, e, no que couber a Lei Orgânica do Município de Esperança, e demais legislações pertinentes.

CLÁUSULA SEGUNDA - PRAZOS

Parágrafo Primeiro. O prazo de vigência do contrato será de 150 (cento e cinquenta) dias corridos, compreendido neste período, além do prazo de execução de 04 (quatro) meses, os demais prazos, dentre os quais o possível intervalo de tempo entre a assinatura do contrato e a emissão da ordem de serviços, o início da execução transcorrido os 05 (cinco) dias úteis contados da data da emissão da ordem de serviço, e a apresentação final dos documentos exigidos para o recebimento definitivo do

objeto contratual.

Parágrafo Segundo. O objeto deste Contrato deverá ser executado no prazo máximo 04 (quatro) meses, e será contado a partir da data da assinatura da ordem de serviço. O início da execução do objeto deve ocorrer em até 05 (cinco) dias úteis contados da data da emissão da ordem de serviço. A execução deve obedecer rigorosamente o cronograma apresentado na proposta da CONTRATADA.

Parágrafo Terceiro. A inobservância do prazo de execução estipulado neste Contrato ocasionará a aplicação das penalidades previstas neste instrumento.

CLÁUSULA TERCEIRA - PREÇOS

Parágrafo Primeiro. Os preços para a execução do objeto deste Contrato são os apresentados na Proposta da CONTRATADA, dos quais totalizam o valor de R\$ _____.

Parágrafo Segundo. Os preços são finais, não se admitindo qualquer acréscimo, estando incluídos no mesmo todas as despesas e custos, diretos e indiretos, como também os lucros da CONTRATADA.

Parágrafo Terceiro. As despesas decorrentes do objeto da presente licitação correrão por conta da seguinte dotação:

Recursos Próprios do Município de Esperança:

02.0000 - EXECUTIVO

02.011-SEC DE OBRAS, URBANISMO E TRANSPORTE

02011.15.451.1021.1032 - IMPL DE DRENAGEM E PAVIMENTAÇÃO DE RUAS

4.4.90.51.00.00 - OBRAS E INSTALAÇÕES

001 - RECURSOS PRÓPRIOS

CLÁUSULA QUARTA - MEDIÇÕES, CONDIÇÕES E FORMA DE PAGAMENTO

Parágrafo Primeiro. A CONTRATANTE, através de agentes fiscalizadores, realizará medição dos trabalhos executados, emitindo o correspondente Boletim de Medição.

Parágrafo Segundo. Os serviços executados constarão nos Boletins de Medição emitidos pela fiscalização, permitindo à CONTRATADA encaminhar à CONTRATANTE, mediante protocolo, a Fatura/Nota Fiscal, à qual deve estar anexada cópia da planilha respectiva.

Parágrafo Terceiro. Os pagamentos serão de acordo com o cronograma físico-financeiro e serão efetuados até 30 dias após a execução de cada serviço atestado, conforme a medição realizada pelo fiscal da obra.

Parágrafo Quarto. Em hipótese alguma serão efetivados pagamentos antecipados ou sem a existência do correspondente Boletim de Medição.

Parágrafo Quinto. À CONTRATADA fica vedado negociar ou efetuar a cobrança ou o desconto da(s) duplicata(s) emitida(s) através de rede bancária ou com terceiros, permitindo-se, tão-somente, cobrança(s) em carteira simples, ou seja, diretamente na CONTRATANTE.

Parágrafo Sexto. A CONTRATANTE poderá descontar dos pagamentos importâncias que, a qualquer título, lhes sejam devidas pela CONTRATADA, por força deste Contrato.

Parágrafo Sétimo. No caso da execução não estar de acordo com as Especificações Técnicas e demais exigências fixadas neste Contrato, a CONTRATANTE fica, desde já, autorizada a reter o pagamento em sua integralidade, até que sejam processadas as alterações e retificações determinadas, aplicando-se à CONTRATADA a multa prevista na Cláusula Décima Primeira.

Parágrafo Oitavo. Durante o período de retenção, não correrão juros ou atualizações monetárias de natureza qualquer, sem prejuízo de outras penalidades previstas neste.

Parágrafo Nono. A CONTRATADA deverá apresentar junto com a(s) Fatura(s)/Nota(s) Fiscal(is), o comprovante (certidão) de regularidade junto à Previdência Social.

CLÁUSULA QUINTA - MARCAS, PATENTES E LICENÇAS

Parágrafo Primeiro. A CONTRATADA é a única responsável por eventuais infrações ao direito de uso

de marcas, patentes ou licenças, responsabilizando-se pelo pagamento de royalties que forem devidos a terceiros, obrigando-se, igualmente, a obter para a CONTRATANTE o direito de continuar no uso dos produtos objeto de direito de terceiros, arcando com todas as despesas decorrentes das providências que forem tomadas para tanto.

CLÁUSULA SEXTA - TRANSFERÊNCIA DO CONTRATO

Parágrafo Primeiro. A CONTRATADA não poderá transferir o presente Contrato, no todo ou em parte, nem poderá subcontratar os serviços relativos ao seu objeto, sem expresse consentimento da CONTRATANTE, dado por escrito, sob pena da rescisão do ajuste.

CLÁUSULA SÉTIMA - RESPONSABILIDADE

Parágrafo Primeiro. A CONTRATADA é responsável direta e exclusivamente pela qualidade das obras, materiais e serviços executados contratados por força do presente instrumento, inclusive quanto à promoção de readequações, sempre que detectadas impropriedades que possam comprometer a consecução do objeto contratado;

Parágrafo Segundo. A CONTRATADA é responsável direta e exclusivamente pela observância das normas e procedimentos de preservação ambiental municipal, estadual e federal, quando da execução do objeto do presente contrato.

Parágrafo Terceiro. A CONTRATADA fica obrigada a permitir o livre acesso dos servidores dos órgãos ou entidades públicas contratantes, bem como dos órgãos de controle interno e externo, a seus documentos e registros contábeis.

Parágrafo Quarto. A CONTRATADA é responsável direta e exclusivamente pela execução do objeto deste Contrato e, conseqüentemente, responde civil e criminalmente por todos os danos e prejuízos que, na execução dele, venha, direta ou indiretamente, a provocar ou causar para a CONTRATANTE ou para terceiros.

Parágrafo Quinto. A CONTRATADA é responsável pela análise e estudo de todos os documentos fornecidos pela CONTRATANTE para a execução dos serviços, não se admitido, em nenhuma hipótese, a alegação de ignorância, defeito ou insuficiência de tais documentos.

Parágrafo Sexto. A CONTRATADA é responsável por quaisquer diferenças, erros ou omissões na execução do objeto, não podendo alegar desconhecimento de alguma norma legal da qual não tenha tomado ciência.

Parágrafo Sétimo. Todo pessoal que trabalhe ou transite dentro dos limites da área de obras ou serviços, deverá usar, de modo bem visível, crachá de identificação, fornecido pela CONTRATADA;

Parágrafo Oitavo. A CONTRATADA deverá manter dentro dos limites da área das obras ou serviços, a proteção e segurança de todas as pessoas que nela trabalhem ou transitem.

CLÁUSULA OITAVA - ACOMPANHAMENTO DA EXECUÇÃO

Parágrafo Primeiro. A CONTRATANTE indicará um técnico/fiscal que será interlocutor de todos os contatos com a CONTRATADA, bem como o(s) agente(s) fiscalizador(es) do desenvolvimento dos trabalhos.

Parágrafo Segundo. A nível de acompanhamento, poderão ser realizadas reuniões periódicas, na medida em que as necessidades do desenvolvimento dos trabalhos assim exigirem.

CLÁUSULA NOVA - RECEBIMENTO DO OBJETO

Parágrafo Primeiro. O objeto contratual será recebido provisoriamente pelo responsável por seu acompanhamento e fiscalização que for designado pela CONTRATANTE para tanto, mediante Termo Circunstanciado, o qual será assinado pelas partes, nas condições previstas no projeto básico.

CLÁUSULA DÉCIMA - GARANTIA TÉCNICA E REPARAÇÕES

Parágrafo Primeiro. Após o recebimento definitivo do objeto contratual, por parte da

CONTRATANTE, a empresa CONTRATADA ficará, ainda, responsável pelo prazo de 60 (sessenta) meses, contados da data de firmamento do Termo de Recebimento Definitivo, por quaisquer defeitos, ainda que resultantes dos materiais empregados, quer sejam eles de natureza técnica ou operacional, obrigando-se, às suas expensas, às reparações e/ou substituições ou se fizerem necessárias para o perfeito cumprimento do contratado.

Parágrafo Segundo. Se a CONTRATADA não executar os reparos e/ou substituições, nos prazos que lhe forem determinados pela CONTRATANTE, esta, se assim lhe convier, poderá mandar executá-los por conta e risco daquela, por outras empresas, cobrando-lhe os respectivos custos.

CLÁUSULA DÉCIMA PRIMEIRA - PENALIDADES

Parágrafo Primeiro. A recusa injustificada da adjudicatária em assinar o contrato, aceitar ou retirar o instrumento equivalente, dentro do prazo estabelecido pela CONTRATANTE, caracteriza o descumprimento total das obrigações assumidas, sujeitando-a às penalidades legalmente estabelecidas, o que não se aplica aos licitantes remanescentes.

Parágrafo Segundo. O atraso injustificado na execução sujeitará o contrato a multa de mora, na forma estabelecida a seguir:

I - 0,3% (três décimos por cento) por dia de atraso, até o trigésimo dia; e

II - 10% (dez por cento) após ultrapassado o prazo constante do inciso anterior.

Parágrafo Terceiro. As multas a que se refere o Parágrafo Segundo desta Cláusula incidem sobre o valor do contrato e serão descontadas dos pagamentos eventualmente devidos pela CONTRATANTE ou, quando for o caso, cobradas judicialmente.

Parágrafo Quarto. Pela inexecução total ou parcial do contrato a CONTRATANTE poderá aplicar as seguintes sanções:

I - Advertência;

II - Multa de 10% (dez por cento) do valor do contrato;

III - Suspensão temporária de participação em licitação e impedimento de contratar com a CONTRATANTE por período não superior a dois (2) anos; e

IV - Declaração de inidoneidade para licitar ou contratar com a Administração Pública.

Parágrafo Quinto. As sanções previstas nos incisos I, III e IV poderão ser aplicadas conjuntamente com a do inciso II, facultada a defesa prévia do interessado, no prazo de dez (10) dias úteis.

Parágrafo Sexto. A aplicação das penalidades previstas nesta Cláusula é de competência exclusiva do Prefeito Municipal.

CLÁUSULA DÉCIMA SEGUNDA - RESCISÃO

Parágrafo Primeiro. A inexecução total ou parcial deste Contrato, além de ocasionar a aplicação das penalidades anteriormente enunciadas, ensejará também a sua rescisão, desde que ocorram quaisquer dos motivos enumerados no art. 78, da Lei Federal 8.666, de 1993.

Parágrafo Segundo. A rescisão do Contrato poderá se dar sob qualquer das formas delineadas no art. 79, da Lei Federal 8.666, de 1993.

Parágrafo Terceiro. Se a rescisão da avença se der por qualquer das causas previstas nos inc. I a XI, do art. 78, da Lei Federal 8.666, de 1993, a CONTRATADA sujeitar-se-á, ainda, ao pagamento de multa equivalente a 10% (dez por cento) do valor do Contrato.

CLÁUSULA DÉCIMA TERCEIRA - DISPOSIÇÕES GERAIS

Parágrafo Primeiro. A CONTRATADA deverá providenciar a devida Anotação de Responsabilidade Técnica - ART relativa da obra, onde deverá constar o nome e o número da Carteira junto ao CREA do Engenheiro Civil responsável pelos serviços.

Parágrafo Segundo. A CONTRATANTE reserva-se no direito de paralisar ou suspender a qualquer

tempo a execução dos serviços contratados, mediante pagamento único e exclusivo daqueles já executados.

Parágrafo Terceiro. A CONTRATANTE reserva-se, ainda, no direito de recusar todo e qualquer serviço que não atender às especificações, ou que sejam considerados inadequados pela fiscalização.

Parágrafo Quarto. A CONTRATADA assume integral responsabilidade pelos danos que causar à CONTRATADA ou a terceiros, por si ou por seus sucessores e representantes na execução dos serviços contratados, isentando a CONTRATANTE de toda e qualquer reclamação que possa surgir em decorrência dos mesmos.

Parágrafo Quinto. A CONTRATADA será única responsável para com seus empregados e auxiliares, no que concerne ao cumprimento da legislação trabalhista, previdência social, seguro de acidentes do trabalho ou quaisquer outros encargos previstos em lei, em especial no que diz respeito às normas de segurança do trabalho, prevista na Legislação Federal, sendo que o seu descumprimento poderá motivar a aplicação de multas por parte da CONTRATANTE ou rescisão contratual com a aplicação das sanções cabíveis.

Parágrafo Sexto. A CONTRATADA, uma vez iniciados os serviços, somente poderá retirar equipamentos da obra e constantes de sua Proposta, mediante prévia solicitação e aprovação expressa da CONTRATANTE.

Parágrafo Sétimo. Fica expressamente vedada a subcontratação, sem prévia expressa e escrita autorização da CONTRATADA.

Parágrafo Oitavo. A CONTRATADA, por imperativo de ordem e segurança, obriga-se a prover de sinalização os locais onde será executada a obra, colocando nos respectivos as placas e tapumes, a partir do dia em que os trabalhos forem iniciados, bem como placa indicativa da obra, de acordo com o texto e padrão a serem apresentados à CONTRATANTE para prévia aprovação, bem como munir de segurança a obra até o recebimento da mesma, sem ônus algum para a CONTRATANTE.

CLÁUSULA DÉCIMA QUARTA - TOLERÂNCIA

Parágrafo Primeiro. Se qualquer das partes contratantes, em benefício da outra, permitir, mesmo por omissões, a inobservância no todo ou em parte, de qualquer dos itens e condições deste Contrato e/ou do Edital do Processo Administrativo 2020.795.2-011.02/02, tal fato não poderá liberar, desonerar ou de qualquer forma afetar ou prejudicar esses mesmos itens e condições, os quais permanecerão inalterados, como se nenhuma tolerância houvesse ocorrido.

CLÁUSULA DÉCIMA QUINTA - FORO

Parágrafo Primeiro. Elegem as partes contratantes o Foro da Comarca de Esperança, para dirimir todas e quaisquer controvérsias oriundas deste Contrato, renunciando expressamente a qualquer outro, por mais privilegiado que seja.

E, por assim estarem justas e contratadas, as partes, por seus representantes legais, assinam o presente Contrato, em 03 (três) vias de igual teor e forma para um só e jurídico efeito, perante as testemunhas abaixo assinaladas, a tudo presentes.

Esperança - PB, de de 2020.

PELO CONTRATANTE

PELO CONTRATADO

TESTEMUNHA

TESTEMUNHA



QUADRO RESUMO DE PROJETO

OBRA:
PAVIMENTAÇÃO DE VIAS NO MUNICÍPIO DE ESPERANÇA-PB

DATA:

CLIENTE:
PREFEITURA MUNICIPAL DE ESPERANÇA-PB

ENCARGOS SOCIAIS (HORA):
87,85%

LOCAL DA OBRA:
DIVERSAS VIAS, ZONA URBANA, ESPERANÇA, PARAÍBA

DENOMINAÇÃO DA VIA	DIMENSÃO A SER PAVIMENTADA			MEIO-FIO (M)	CUSTO (R\$)
	COMPRIMENTO	LARGURA	ÁREA TOTAL		
RUA IRENE VIEIRA GUIMARÃES	183,28m	7,00m	1.282,96m ²	352,56m	81.365,01
RUA JOSÉ ANTÔNIO DE ARAUJO	171,35m	7,00m	1.199,45m ²	342,70m	76.551,31
RUA PE. JOSÉ COUTINHO	158,42m	7,00m	1.108,94m ²	316,84m	70.774,79
RUA SANTOS DUMONT (TRECHO)	63,00m	7,00m	441,00m ²	126,00m	28.145,50
TOTAL	513,05m	7,00m	3.591,35m²	1.012,10m	256.836,61



PLANILHA ORÇAMENTÁRIA - PAVIMENTAÇÃO DA RUA IRENE VIEIRA GUIMARÃES

OBRA:		BDI ADOTADO:	DATA:				
PAVIMENTAÇÃO DE VIAS NO MUNICÍPIO DE ESPERANÇA-PB		25,59%					
CLIENTE:		ENCARGOS SOCIAIS (HORA):					
PREFEITURA MUNICIPAL DE ESPERANÇA-PB		87,85%					
LOCAL DA OBRA:		RECURSOS PRÓPRIOS					
RUA IRENE VIEIRA GUIMARÃES							
ITEM	CÓDIGO SINAPI	DISCRIMINAÇÃO	UND	QUANT.	PRÇ. UNIT. C/ BDI	SUBTOTAL	TOTAL
1 SERVIÇOS PRELIMINARES							487,52
1.1	78472	SERVICOS TOPOGRAFICOS PARA PAVIMENTACAO, INCLUSIVE NOTA DE SERVICOS, ACOMPANHAMENTO E GREIDE	M²	1.282,96	0,38	487,52	
2 MOVIMENTO DE TERRA							1.885,95
2.1	72961	REGULARIZACAO E COMPACTACAO DE SUBLEITO ATE 20 CM DE ESPESSURA	M²	1.282,96	1,47	1.885,95	
3 PAVIMENTAÇÃO							78.066,71
3.1	94273	ASSENTAMENTO DE GUIA (MEIO-FIO) EM TRECHO RETO, CONFECCIONADA EM CONCRETO PRÉ-FABRICADO, DIMENSÕES 100X15X13X30 CM (COMPRIMENTO X BASE INFERIOR X BASE SUPERIOR X ALTURA), PARA VIAS URBANAS (USO VIÁRIO)	M	352,56	35,84	12.635,75	
3.2	DER 02.702.00	PAVIMENTO EM PARALELEPÍPEDO SOBRE COLCHÃO DE AREIA REJUNTADO COM ARGAMASSA DE CIMENTO E AREIA NO TRAÇO 1:3	M²	1.282,96	51,00	65.430,96	
5 SINALIZAÇÃO							360,33
5.1	83693	CAIACAO EM MEIO FIO	M²	98,72	3,65	360,33	
6 SERVIÇOS FINAIS							564,50
6.1	84523 GIGOV/JP	LIMPEZA FINAL DA OBRA	M²	1.282,96	0,44	564,50	
TOTAL GERAL							81.365,01

OBS.: BDI E ENCARGOS SOCIAIS INCLUSOS NOS PREÇOS UNITÁRIOS
PREÇOS UNITÁRIOS REFERENTES AOS VALORES DO SINAPI DE OUTUBRO DE 2019 (CÓDIGOS SINAPI - REFERENCIAL) - COM DESONERAÇÃO



PLANILHA ORÇAMENTÁRIA - PAVIMENTAÇÃO DA RUA JOSÉ ANTÔNIO DE ARAUJO

OBRA:		BDI ADOTADO:		DATA:			
PAVIMENTAÇÃO DE VIAS NO MUNICÍPIO DE ESPERANÇA-PB		25,59%					
CLIENTE:		ENCARGOS SOCIAIS (HORA):					
PREFEITURA MUNICIPAL DE ESPERANÇA-PB		87,85%					
LOCAL DA OBRA:		RECURSOS PRÓPRIOS					
RUA JOSÉ ANTÔNIO DE ARAUJO							
ITEM	CÓDIGO SINAPI	DISCRIMINAÇÃO	UND	QUANT.	PRÇ. UNIT. C/ BDI	SUBTOTAL	TOTAL
1		SERVIÇOS PRELIMINARES					455,79
1.1	78472	SERVICOS TOPOGRAFICOS PARA PAVIMENTACAO, INCLUSIVE NOTA DE SERVICOS, ACOMPANHAMENTO E GREIDE	M²	1.199,45	0,38	455,79	
2		MOVIMENTO DE TERRA					1.763,19
2.1	72961	REGULARIZACAO E COMPACTACAO DE SUBLEITO ATE 20 CM DE ESPESSURA	M²	1.199,45	1,47	1.763,19	
3		PAVIMENTAÇÃO					73.454,32
3.1	94273	ASSENTAMENTO DE GUIA (MEIO-FIO) EM TRECHO RETO, CONFECCIONADA EM CONCRETO PRÉ-FABRICADO, DIMENSÕES 100X15X13X30 CM (COMPRIMENTO X BASE INFERIOR X BASE SUPERIOR X ALTURA), PARA VIAS URBANAS (USO VIÁRIO)	M	342,70	35,84	12.282,37	
3.2	DER 02.702.00	PAVIMENTO EM PARALELEPÍPEDO SOBRE COLCHÃO DE AREIA REJUNTADO COM ARGAMASSA DE CIMENTO E AREIA NO TRAÇO 1:3	M²	1.199,45	51,00	61.171,95	
5		SINALIZAÇÃO					350,25
5.1	83693	CAIACAO EM MEIO FIO	M²	95,96	3,65	350,25	
6		SERVIÇOS FINAIS					527,76
6.1	84523 GIGOV/JP	LIMPEZA FINAL DA OBRA	M²	1.199,45	0,44	527,76	
TOTAL GERAL						76.551,31	

OBS.: BDI E ENCARGOS SOCIAIS INCLUSOS NOS PREÇOS UNITÁRIOS
PREÇOS UNITÁRIOS REFERENTES AOS VALORES DO SINAPI DE OUTUBRO DE 2019 (CÓDIGOS SINAPI - REFERENCIAL) - COM DESONERAÇÃO



PLANILHA ORÇAMENTÁRIA - PAVIMENTAÇÃO DA RUA PE. JOSÉ COUTINHO

OBRA:		BDI ADOTADO:	DATA:				
PAVIMENTAÇÃO DE VIAS NO MUNICÍPIO DE ESPERANÇA-PB		25,59%					
CLIENTE:		ENCARGOS SOCIAIS (HORA):					
PREFEITURA MUNICIPAL DE ESPERANÇA-PB		87,85%					
LOCAL DA OBRA:		RECURSOS PRÓPRIOS					
RUA PE. JOSÉ COUTINHO							
ITEM	CÓDIGO SINAPI	DISCRIMINAÇÃO	UND	QUANT.	PRÇ. UNIT. C/ BDI	SUBTOTAL	TOTAL
1		SERVIÇOS PRELIMINARES					421,40
1.1	78472	SERVICOS TOPOGRAFICOS PARA PAVIMENTACAO, INCLUSIVE NOTA DE SERVICOS, ACOMPANHAMENTO E GREIDE	M²	1.108,94	0,38	421,40	
2		MOVIMENTO DE TERRA					1.630,14
2.1	72961	REGULARIZACAO E COMPACTACAO DE SUBLEITO ATE 20 CM DE ESPESSURA	M²	1.108,94	1,47	1.630,14	
3		PAVIMENTAÇÃO					67.911,49
3.1	94273	ASSENTAMENTO DE GUIA (MEIO-FIO) EM TRECHO RETO, CONFECCIONADA EM CONCRETO PRÉ-FABRICADO, DIMENSÕES 100X15X13X30 CM (COMPRIMENTO X BASE INFERIOR X BASE SUPERIOR X ALTURA), PARA VIAS URBANAS (USO VIÁRIO)	M	316,84	35,84	11.355,55	
3.2	DER 02.702.00	PAVIMENTO EM PARALELEPÍPEDO SOBRE COLCHÃO DE AREIA REJUNTADO COM ARGAMASSA DE CIMENTO E AREIA NO TRAÇO 1:3	M²	1.108,94	51,00	56.555,94	
5		SINALIZAÇÃO					323,83
5.1	83693	CAIACAO EM MEIO FIO	M²	88,72	3,65	323,83	
6		SERVIÇOS FINAIS					487,93
6.1	84523 GIGOV/JP	LIMPEZA FINAL DA OBRA	M²	1.108,94	0,44	487,93	
TOTAL GERAL						70.774,79	

OBS.: BDI E ENCARGOS SOCIAIS INCLUSOS NOS PREÇOS UNITÁRIOS
PREÇOS UNITÁRIOS REFERENTES AOS VALORES DO SINAPI DE OUTUBRO DE 2019 (CÓDIGOS SINAPI - REFERENCIAL) - COM DESONERAÇÃO



PLANILHA ORÇAMENTÁRIA - PAVIMENTAÇÃO DO TRECHO DA RUA SANTOS DUMONT

OBRA:		BDI ADOTADO:	DATA:				
PAVIMENTAÇÃO DE VIAS NO MUNICÍPIO DE ESPERANÇA-PB		25,59%					
CLIENTE:		ENCARGOS SOCIAIS (HORA):					
PREFEITURA MUNICIPAL DE ESPERANÇA-PB		87,85%					
LOCAL DA OBRA:		RECURSOS PRÓPRIOS					
RUA SANTOS DUMONT (TRECHO)							
ITEM	CÓDIGO SINAPI	DISCRIMINAÇÃO	UND	QUANT.	PRÇ. UNIT. C/ BDI	SUBTOTAL	TOTAL
1		SERVIÇOS PRELIMINARES					167,58
1.1	78472	SERVICOS TOPOGRAFICOS PARA PAVIMENTACAO, INCLUSIVE NOTA DE SERVICOS, ACOMPANHAMENTO E GREIDE	M²	441,00	0,38	167,58	
2		MOVIMENTO DE TERRA					648,27
2.1	72961	REGULARIZACAO E COMPACTACAO DE SUBLEITO ATE 20 CM DE ESPESSURA	M²	441,00	1,47	648,27	
3		PAVIMENTAÇÃO					27.006,84
3.1	94273	ASSENTAMENTO DE GUIA (MEIO-FIO) EM TRECHO RETO, CONFECCIONADA EM CONCRETO PRÉ-FABRICADO, DIMENSÕES 100X15X13X30 CM (COMPRIMENTO X BASE INFERIOR X BASE SUPERIOR X ALTURA), PARA VIAS URBANAS (USO VIÁRIO)	M	126,00	35,84	4.515,84	
3.2	DER 02.702.00	PAVIMENTO EM PARALELEPÍPEDO SOBRE COLCHÃO DE AREIA REJUNTADO COM ARGAMASSA DE CIMENTO E AREIA NO TRAÇO 1:3	M²	441,00	51,00	22.491,00	
5		SINALIZAÇÃO					128,77
5.1	83693	CAIACAO EM MEIO FIO	M²	35,28	3,65	128,77	
6		SERVIÇOS FINAIS					194,04
6.1	84523 GIGOV/JP	LIMPEZA FINAL DA OBRA	M²	441,00	0,44	194,04	
TOTAL GERAL							28.145,50

OBS.: BDI E ENCARGOS SOCIAIS INCLUSOS NOS PREÇOS UNITÁRIOS
 PREÇOS UNITÁRIOS REFERENTES AOS VALORES DO SINAPI DE OUTUBRO DE 2019 (CÓDIGOS SINAPI - REFERENCIAL) - COM DESONERAÇÃO



CRONOGRAMA FÍSICO-FINANCEIRO

OBRA: PAVIMENTAÇÃO DE VIAS NO MUNICÍPIO DE ESPERANÇA-PB
CLIENTE: PREFEITURA MUNICIPAL DE ESPERANÇA-PB
LOCAL DA OBRA: DIVERSAS VIAS, ZONA URBANA, ESPERANÇA, PARAÍBA

ITEM	DESCRIÇÃO DAS ETAPAS	PESO (%)	VALOR DOS SERVIÇOS (R\$)	Mês 01		Mês 02		Mês 03		Mês 04	
				Concedente R\$	%	Concedente R\$	%	Concedente R\$	%	Concedente R\$	%
3	RUA IRENE VIEIRA GUIMARÃES	31,68	81.365,01	40.682,51	50,00%	40.682,51	50,00%				
4	RUA JOSÉ ANTÔNIO DE ARAUJO	29,81	76.551,31			38.275,66	50,00%	38.275,66	50,00%		
5	RUA PE. JOSÉ COUTINHO	27,56	70.774,79					35.387,40	50,00%	35.387,40	50,00%
6	RUA SANTOS DUMONT (TRECHO)	10,96	28.145,50							28.145,50	100,00%
Total simples		100,00	256.836,61	40.682,51	15,84%	78.958,17	30,74%	73.663,05	28,68%	35.387,40	13,78%
Total acumulado		100,00		40.682,51	15,84%	119.640,68	46,58%	193.303,73	75,26%	256.836,61	100,00%



BENEFÍCIOS E DESPESAS INDIRETAS (BDI)		
OBRA:		DATA:
PAVIMENTAÇÃO DE VIAS NO MUNICÍPIO DE ESPERANÇA-PB		
CLIENTE:		
PREFEITURA MUNICIPAL DE ESPERANÇA-PB		
LOCAL DA OBRA:		
DIVERSAS VIAS, ZONA URBANA, ESPERANÇA, PARAÍBA		
ITEM	ESPECIFICAÇÃO	TAXA
1.0	CUSTOS INDIRETOS	5,64%
1.1	ADMINISTRAÇÃO CENTRAL (AC)	3,80%
1.2	GARANTIAS E SEGUROS (G)	0,32%
1.3	RISCOS (R)	0,50%
1.4	DESPESAS FINANCEIRAS (DF)	1,02%
2.0	IMPOSTOS (I)	10,15%
2.1	COFINS	3,00%
2.2	PIS / PASEP	0,65%
2.3	ISS	2,00%
2.4	INSS	4,50%
3.0	LUCRO	6,77%
3.1	LUCRO BRUTO (L)	6,77%
Total do BDI²		25,59%

O CÁLCULO DO BDI SE BASEIA NA FÓRMULA ABAIXO UTILIZADA PELO ACÓRDÃO 2622/13 DO TCU, CONFORME CE GEPAD 354/2013 DE 17/10/2013:

$$BDI = \left\{ \left[\frac{(1 + AC + G + R) * (1 + DF) * (1 + L)}{1 - I} \right] - 1 \right\} * 100$$



ENCARGOS SOCIAIS

OBRA:

PAVIMENTAÇÃO DE VIAS NO MUNICÍPIO DE ESPERANÇA-PB

CLIENTE:

PREFEITURA MUNICIPAL DE ESPERANÇA-PB



LOCAL DA OBRA:

DIVERSAS VIAS, ZONA URBANA, ESPERANÇA, PARAÍBA

ENCARGOS SOCIAIS SOBRE A MÃO-DE-OBRA - COM DESONERAÇÃO

CÓDIGO	DESCRIÇÃO	HORISTA	MENSALISTA
GRUPO A			
A1	INSS	0,00%	0,00%
A2	SESI	1,50%	1,50%
A3	SENAI	1,00%	1,00%
A4	INCRA	0,20%	0,20%
A5	SEBRAE	0,60%	0,60%
A6	SALÁRIO EDUCAÇÃO	2,50%	2,50%
A7	SEGURO CONTRA ACIDENTES DE TRABALHO	3,00%	3,00%
A8	FGTS	8,00%	8,00%
A9	SECONCI	0,00%	0,00%
A	TOTAL	16,80%	16,80%
GRUPO B			
B1	REPOUSO SEMANAL REMUNERADO	18,04%	Não incide
B2	FERIADOS	4,31%	Não incide
B3	AUXÍLIO - ENFERMIDADE	0,91%	0,69%
B4	13º SALÁRIO	10,90%	8,33%
B5	LICENÇA PATERNIDADE	0,08%	0,06%
B6	FALTAS JUSTIFICADAS	0,73%	0,56%
B7	DIAS DE CHUVAS	2,06%	Não incide
B8	AUXÍLIO ACIDENTE DE TRABALHO	0,12%	0,09%
B9	FÉRIAS GOZADAS	8,59%	6,57%
B10	LICENÇA MATERNIDADE	0,03%	0,02%
B	TOTAL	45,77%	16,32%
GRUPO C			
C1	AVISO PRÉVIO INDENIZADO	5,84%	4,46%
C2	AVISO PRÉVIO TRABALHADO	0,14%	0,11%
C3	FÉRIAS INDENIZADAS	5,24%	4,01%
C4	DEPÓSITO RESCISÃO SEM JUSTA CAUSA	5,39%	4,12%
C5	INDENIZAÇÃO ADICIONAL	0,49%	0,38%
C	TOTAL	17,10%	13,08%
GRUPO D			
D1	REINCIDÊNCIA DE GRUPO A SOBRE GRUPO B	7,69%	2,74%
D2	REINCIDÊNCIA DE GRUPO A SOBRE AVISO PRÉVIO TRABALHADO E REINCIDÊNCIA DO FGTS SOBRE AVISO PRÉVIO INDENIZADO	0,49%	0,38%
D	TOTAL	8,18%	3,12%
TOTAL (A+B+C+D)		87,85%	49,32%

PLANTA DE PAVIMENTAÇÃO DE VIAS
Escala1:500

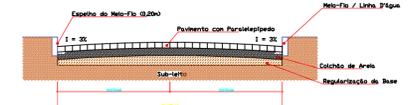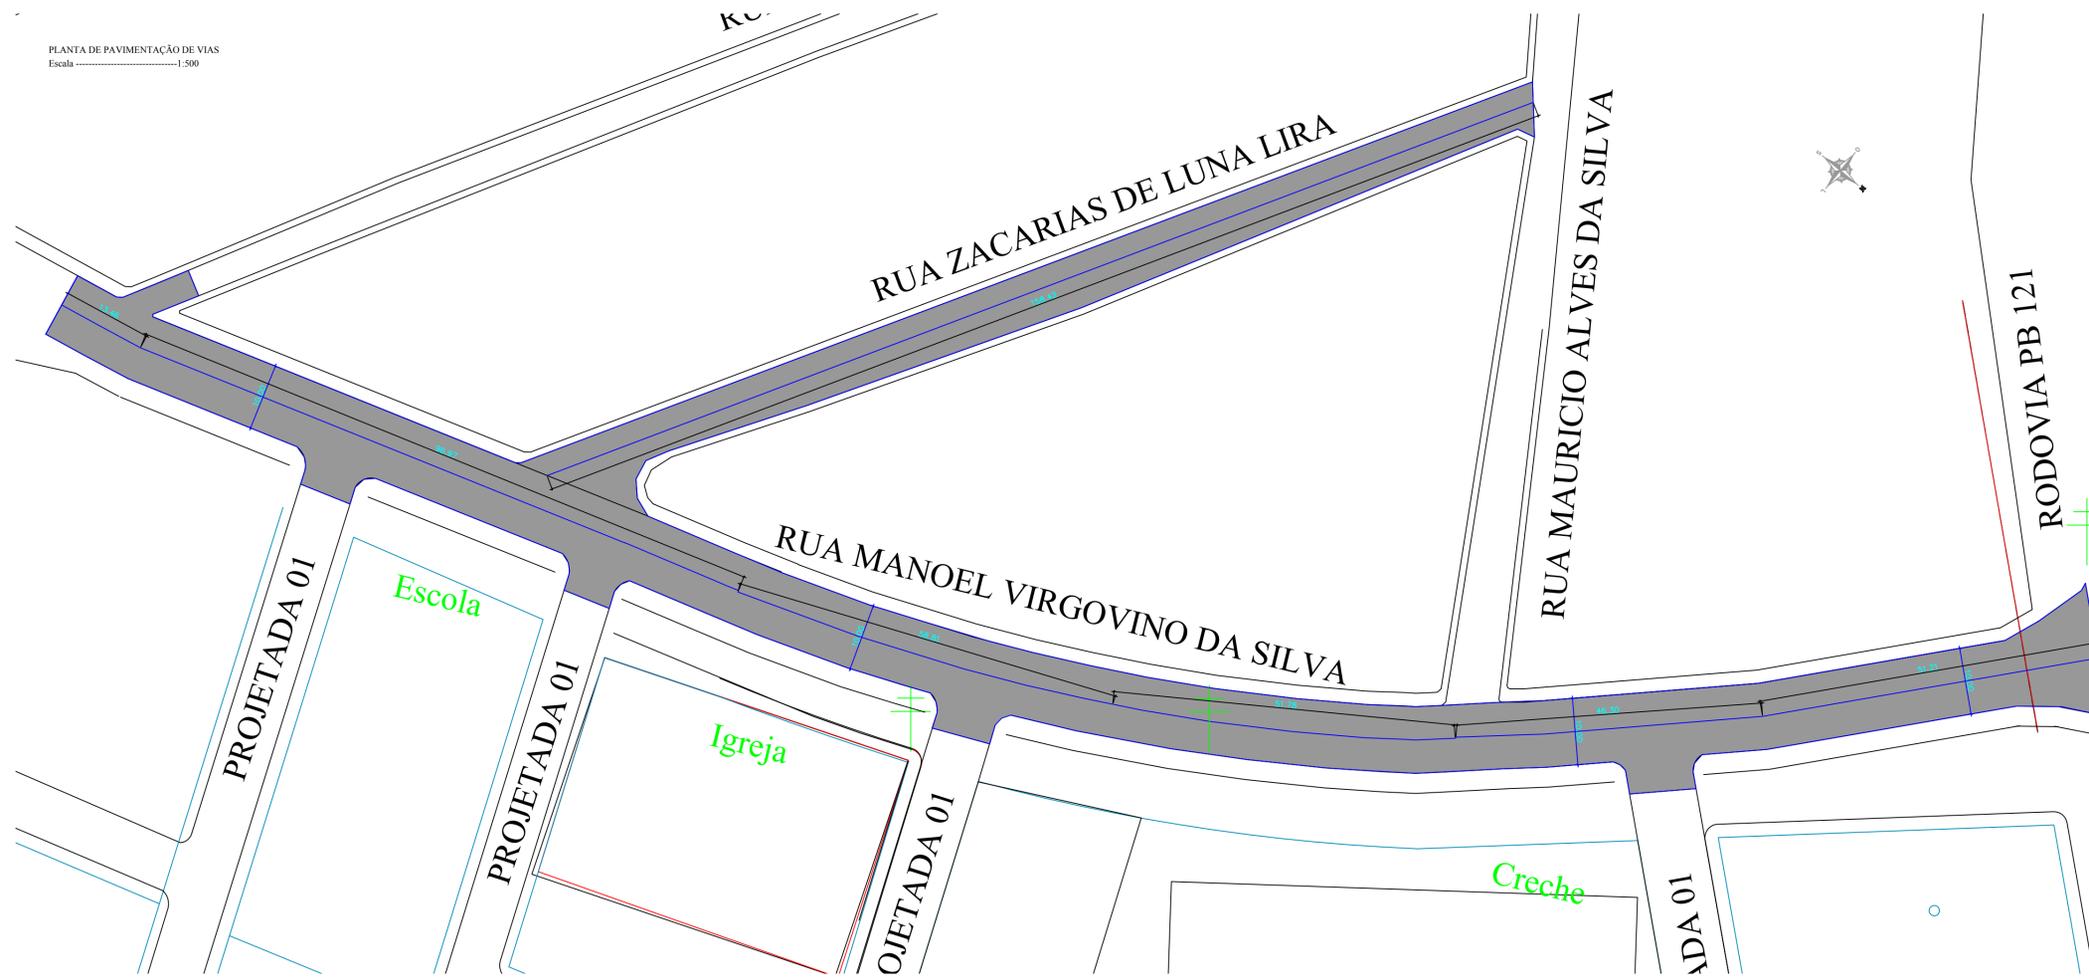

PLANTA DE LOCALIZAÇÃO
Escala1:750



LEGENDA
 RUAS A PAVIMENTAR
 MEIO FIO


Levantamento Topográfico Equipamento de Levantamento: GPS de precisão GEODÉSICO Dados Técnicos Sistema de Coordenadas: UTM Meridiano Central: 33° Datum: SAD 69 Declinação Magnética: 2000 Variação Anual: 1,8"						
PAVIMENTAÇÃO DE DIVERSAS RUAS						
Escalas:	Descritas	Rec. Agrimensor	Data: JAN/2020			
Proprietário: PREFEITURA MUNICIPAL DE ESPERANÇA						
Endereço: RUA MANOEL VIRGOVINO DA SILVA E ZACARIAS DE LUNA LIRA						
Localização: ESPERANÇA - PB						
PAVIMENTAÇÃO EM VIAS PÚBLICAS NO MUNICÍPIO DE ESPERANÇA-PB						
DISTRITO	SETOR	QUADRA	FACE	LOTE	UNIDADE	CONTROLE
DESENHOS: PLANTA DE PAVIMENTAÇÃO DE VIAS PLANTA DE LOCALIZAÇÃO					Nº PROCESSO	
PROPRIETÁRIO					Nº REGISTRO Riogo Fernandes CREA/PB 16125449-0	
RESP. TÉCNICO					Nº REGISTRO (CARTÓRIO)	
					Folha Nº: 1/3	



PLANTA DE LOCALIZAÇÃO
Escala 1:1500



PLANTA DE PAVIMENTAÇÃO DE VIAS
Escala 1:500

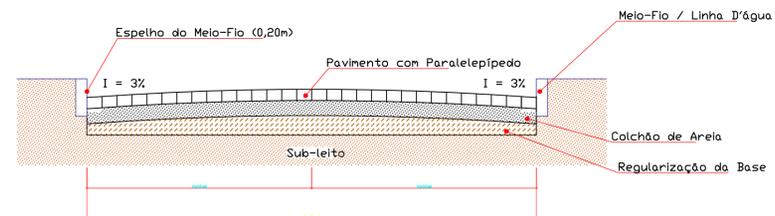

LEGENDA

- RUAS A PAVIMENTAR
- MEIO FIO

Levantamento Topográfico
 Equipamento de Levantamento: GPS de precisão GEODÉSICO

Dados Técnicos
 Sistema de Coordenadas: UTM Meridiano Central: 33°
 Datum: SAD 69 Declinação Magnética: 2000
 Variação Anual: 1,8°

PAVIMENTAÇÃO DE DIVERSAS RUAS


Escala: Descritas	Escala: Agrimensor	Data: JAN/2020				
Proprietário: PREFEITURA MUNICIPAL DE ESPERANÇA						
Endereço: RUA IRENE VIEIRA GUIMARÃES E JOSE ANTONIO DE ARAUJO						
Localização: ESPERANÇA - PB						
PAVIMENTAÇÃO EM VIAS PÚBLICAS NO MUNICÍPIO DE ESPERANÇA-PB						
DISTRITO	SETOR	QUADRA	FACE	LOTE	UNIDADE	CONTROLE
DESENHOS: PLANTA DE PAVIMENTAÇÃO DE VIAS PLANTA DE LOCALIZAÇÃO					Nº PROCESSO	
PROPRIETÁRIO					Nº REGISTRO Riogo Fernandes CREA/PB 161284935	
RESP. TÉCNICO					Nº REGISTRO (CARTÓRIO)	
					Folha Nº: 2/3	



PLANTA DE LOCALIZAÇÃO
Escala1:1500



PLANTA DE PAVIMENTAÇÃO DE VIAS
Escala1:500

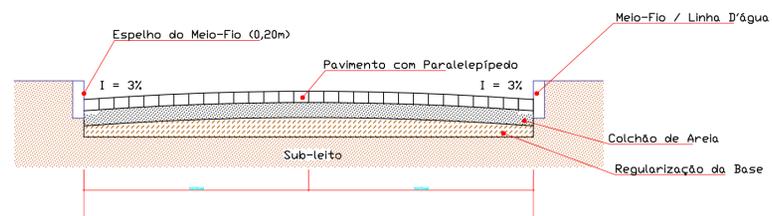

LEGENDA

- RUAS A PAVIMENTAR
- MEIO FIO

Levantamento Topográfico
 Equipamento de Levantamento: GPS de precisão GEODÉSICO

Dados Técnicos
 Sistema de Coordenadas: UTM Meridiano Central: 33°
 Declinação Magnética: 2000 Declinação Magnética: 2000
 Datum: SAD 69 Variação Anual: 1,8°

PAVIMENTAÇÃO DE DIVERSAS RUAS						
Escalas:	Descritas	Rec. Agrimensor	Data:		JAN/2020	
Proprietário: PREFEITURA MUNICIPAL DE ESPERANÇA						
Endereço: RUA PE. JOSÉ COUTINHO						
Localização: ESPERANÇA - PB						
PAVIMENTAÇÃO EM VIAS PÚBLICAS NO MUNICÍPIO DE ESPERANÇA-PB						
DISTRITO	SETOR	QUADRA	FACE	LOTE	UNIDADE	CONTROLE
DESENHOS: PLANTA DE PAVIMENTAÇÃO DE VIAS PLANTA DE LOCALIZAÇÃO					Nº PROCESSO	
PROPRIETÁRIO					Nº REGISTRO Riogo Fernandes CREA/PB 161284903	
RESP. TÉCNICO					Nº REGISTRO (CARTÓRIO)	
					Folhaço Nº: 3/3	